

ПРИЛОЖЕНИЕ № 1


К постановлению администрации муниципального  
образования город-курорт Геленджик  
от 10.06.2021 № 1078

Условные обозначения  
Планируемое размещение линейного объекта "Строительство ВЛ-10 кВ,  
КТП-10/0,4 кВ, ВЛ-0,4 кВ в с. Архипо-Осиповка согласно договору  
технологического присоединения: от 25.04.2019 г. № 10105-19-00501534-1  
заявитель Тимофеев А.А."

	- ось планируемого к размещению линейного объекта
	- границы территории планируемого размещения КТП 10/0,4 кВ
	- границы территории, в отношении которой осуществляется подготовка проекта планировки
	- границы зоны планируемого размещения линейного объекта
	- граница зоны планируемого публичного сервитута
	- границы кадастровых кварталов по сведениям ЕГРН
	- граница охранный зоны объекта электросетевого хозяйства, подлежащая установлению в связи с размещением линейного объекта
	- обозначение и номера характерных точек границы зоны планируемого публичного сервитута
	- обозначение планируемых к размещению кабельных колодцев
	- обозначение и номера характерных точек границ охранный зоны линейного объекта, подлежащая установлению
	- границы земельных участков по сведениям ЕГРН

Зоны и территории, по которым проходит трасса планируемого размещения объекта

	-зоны сельскохозяйственных угодий
	-территория водозаборной скважины, сохраняемая
	-водный объект

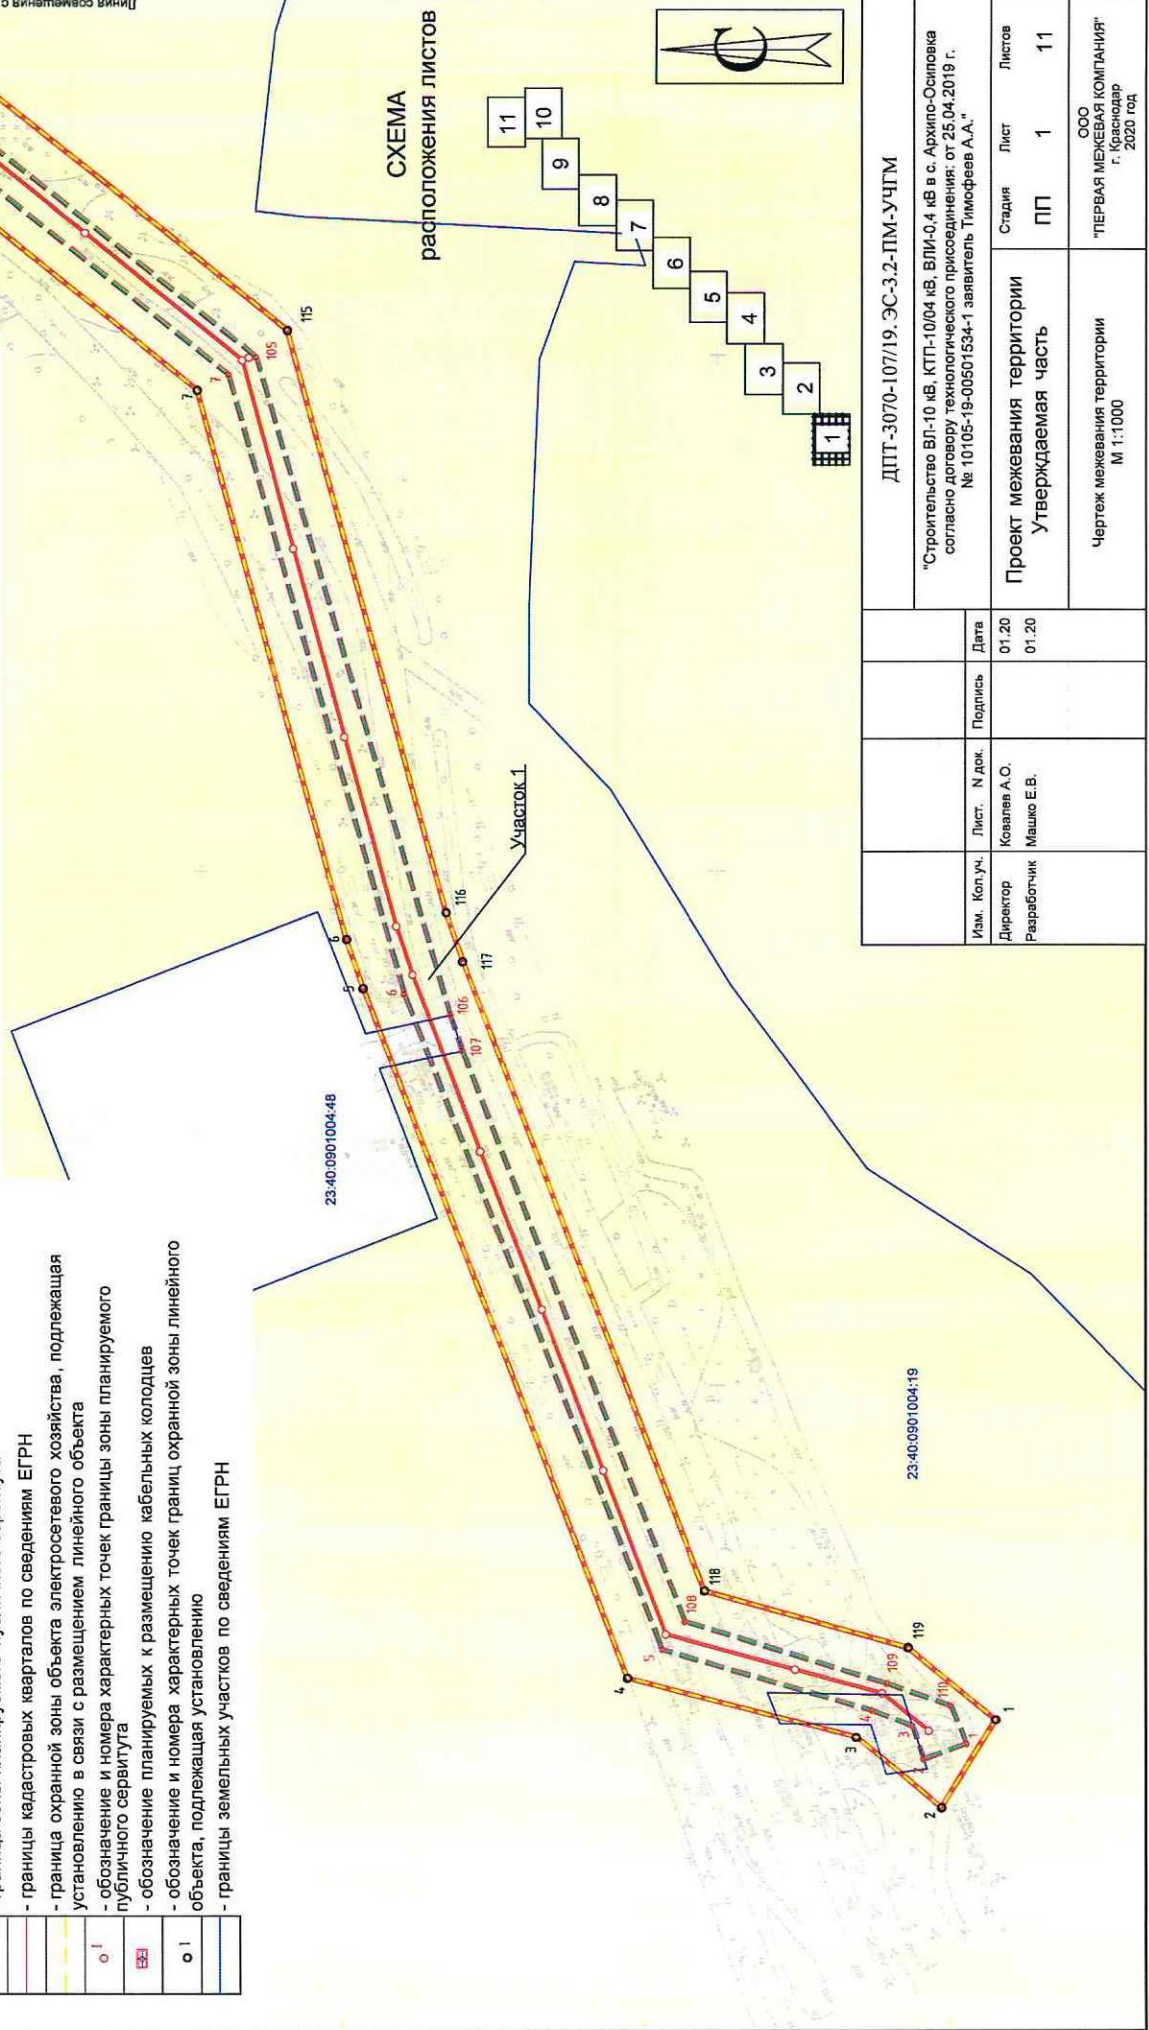

ДПТ-3070-107/19. ЭС-3.2-ПМ-УЧГМ			
"Строительство ВЛ-10 кВ, КТП-10/0,4 кВ, ВЛ-0,4 кВ в с. Архипо-Осиповка согласно договору технологического присоединения: от 25.04.2019 г. № 10105-19-00501534-1 заявитель Тимофеев А.А."			
Изм. Кол. уч.	Лист. Н док.	Подпись	Дата
Директор	Козаев А.О.		01.20
Разработчик	Машко Е.В.		01.20
Проект межевания территории утверждаемая часть		Стадия	Лист
		ПП	1 11
Чертеж межевания территории М 1:1000		ООО "ПЕРВАЯ МЕЖЕВАЯ КОМПАНИЯ" г. Краснодар 2020 год	

к постановлению администрации муниципального образования город-курорт Геленджик

ОТ 10.06.2021 № 1078

Планируемое размещение линейного объекта "Строительство ВЛ-10 кВ, КТП-10/04 кВ, ВЛИ-0,4 кВ в с. Архипо-Осиповка согласно договору технологического присоединения: от 25.04.2019 г. № 10105-19-00501534-1 заявитель Тимофеев А.А."

Условные обозначения расположены на листе 1

Линия совмещения с листом 3

Участок 1

**СХЕМА**  
**расположения листов**

Изм.	Кол.уч.	Лист	N док.	Подпись	Дата
		2	11		



ПРИЛОЖЕНИЕ № 3

к постановлению администрации муниципального  
образования город-курорт Геленджик  
от 10.06.2011 № 1048

Планируемое размещение линейного объекта "Строительство ВЛ-10 кВ,  
КТП-10/04 кВ, ВЛ/и-0,4 кВ в с. Архило-Осиповка согласно договору  
технологического присоединения: от 25.04.2019 г. № 10105-19-00501534-1  
заявитель Тимофеев А.А."

Условные обозначения расположены на листе 1

23:40:0801004:19

Линия совмещения с листом 4

Участок 1

СХЕМА  
расположения листов

11

10

9

8

7

6

5

4

3

2

1

Листов

Лист

Чертеж межевания территории  
М 1:1000

Изм. Кол.уч. Лист. Н док. Подпись Дата

Линия совмещения с листом 2

11

3

Планируемое размещение линейного объекта "Строительство ВЛ-10 кВ, КТП-10/04 кВ, ВЛИ-0,4 кВ в с. Архипо-Осиповка согласно договору технологического присоединения: от 25.04.2019 г. № 101005-19-00501534-1 заявитель Тимофеев А.А."

Условные обозначения расположены на листе 1


Участок 1

Линия совмещения с листом 3

23:40:0901004:21

23:40:0901004:19

СХЕМА  
расположения листов

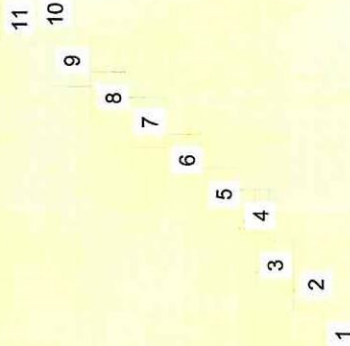

Изм. Кол.уч. Лист. N док. Подпись Дата

Чертеж межевания территории  
М 1:1000

Лист 4  
Листов 11



Планируемое размещение линейного объекта "Строительство ВЛ-10 кВ, КТП-10/04 кВ, ВЛИ-0,4 кВ в с. Архипо-Осиповка согласно договору технологического присоединения: от 25.04.2019 г. № 10105-19-00501534-1 заявитель Тимофеев А.А."

Условные обозначения расположены на листе 1

## ПРИЛОЖЕНИЕ № 5

к постановлению администрации муниципального образования город-курорт Геленджик

от 20.06.2021 № 4078


23:40:0901004:21

23:40:0901000

23:40:0901004

Участок 1

СХЕМА  
расположения листов

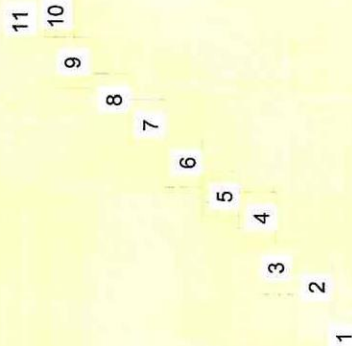

Линия совмещения с листом 4

Изм. Кол.уч. Лист. N док. Подпись Дата

Чертеж межевания территории  
М 1:1000

Лист 5  
Листов 11

Линия совмещения с листом 6

Планируемое размещение линейного объекта "Строительство ВЛ-10 кВ, КТП-10/04 кВ, ВЛИ-0,4 кВ в с. Архипо-Осиповка согласно договору технологического присоединения: от 25.04.2019 г. № 10105-19-00501534-1 заявитель Тимофеев А.А."

Условные обозначения расположены на листе 1

23:40:0901000

## ПРИЛОЖЕНИЕ № 6

к постановлению администрации муниципального  
образования город-курорт Геленджик  
от 10.06.2021 № 1078

Линия совмещения с листом 7


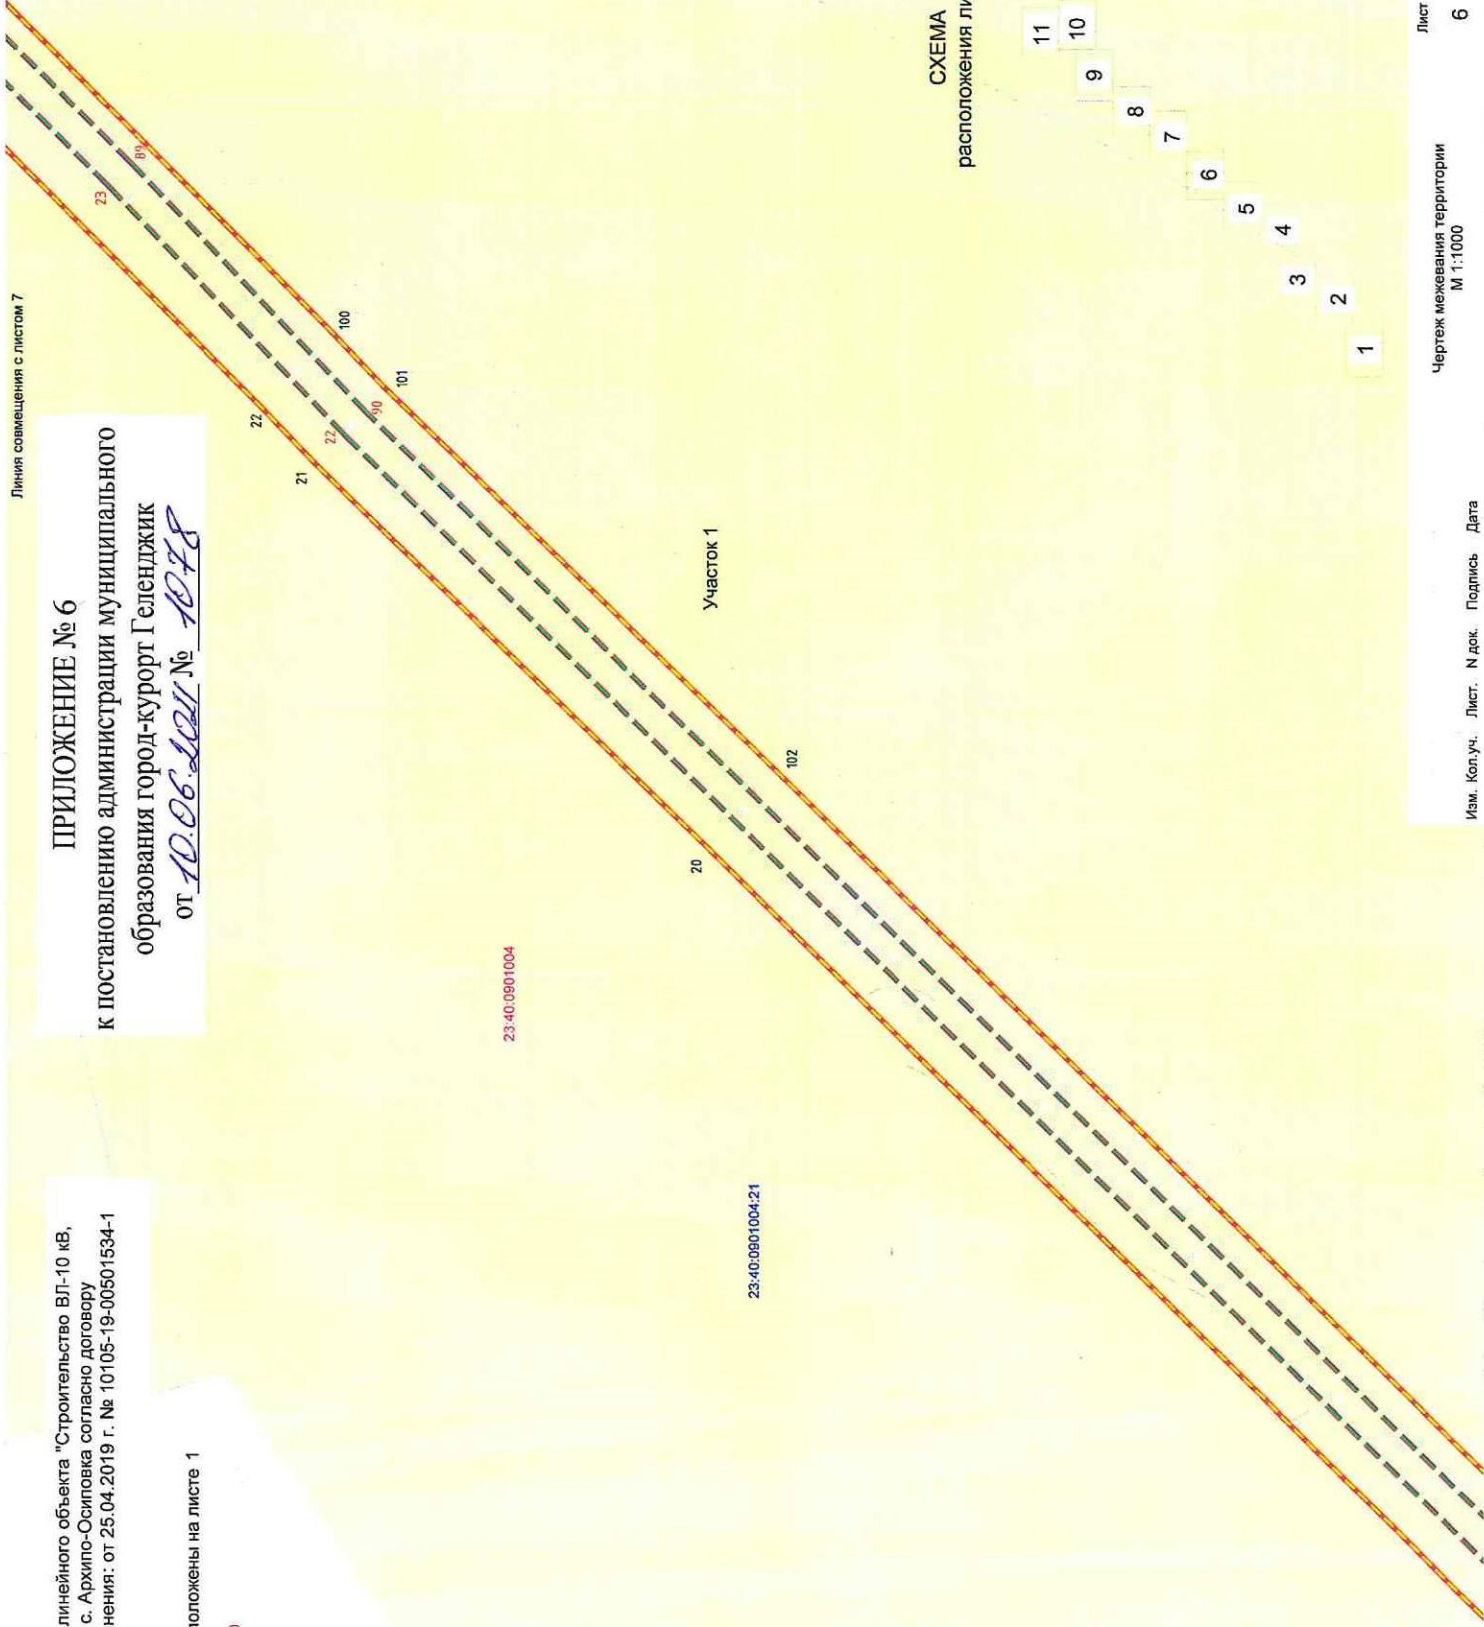


СХЕМА  
расположения листов

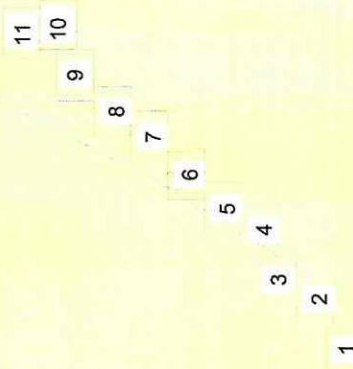

Изм. Кол.уч. Лист. N док. Подпись Дата

Чертеж межевания территории  
М 1:1000

Лист 6  
Листов 11

Линия совмещения с листом 5




Планируемое размещение линейного объекта "Строительство ВЛ-10 кВ, КТП-10/04 кВ, ВЛИ-0,4 кВ в с. Архипо-Осиповка согласно договору технологического присоединения: от 25.04.2019 г. № 10105-19-00501534-1 заявитель Тимофеев А.А."

Условные обозначения расположены на листе 1

ПРИЛОЖЕНИЕ № 7  
к постановлению администрации муниципального  
образования город-курорт Геленджик  
от 10.06.2021 № 1078

Линия совмещения с листом 8

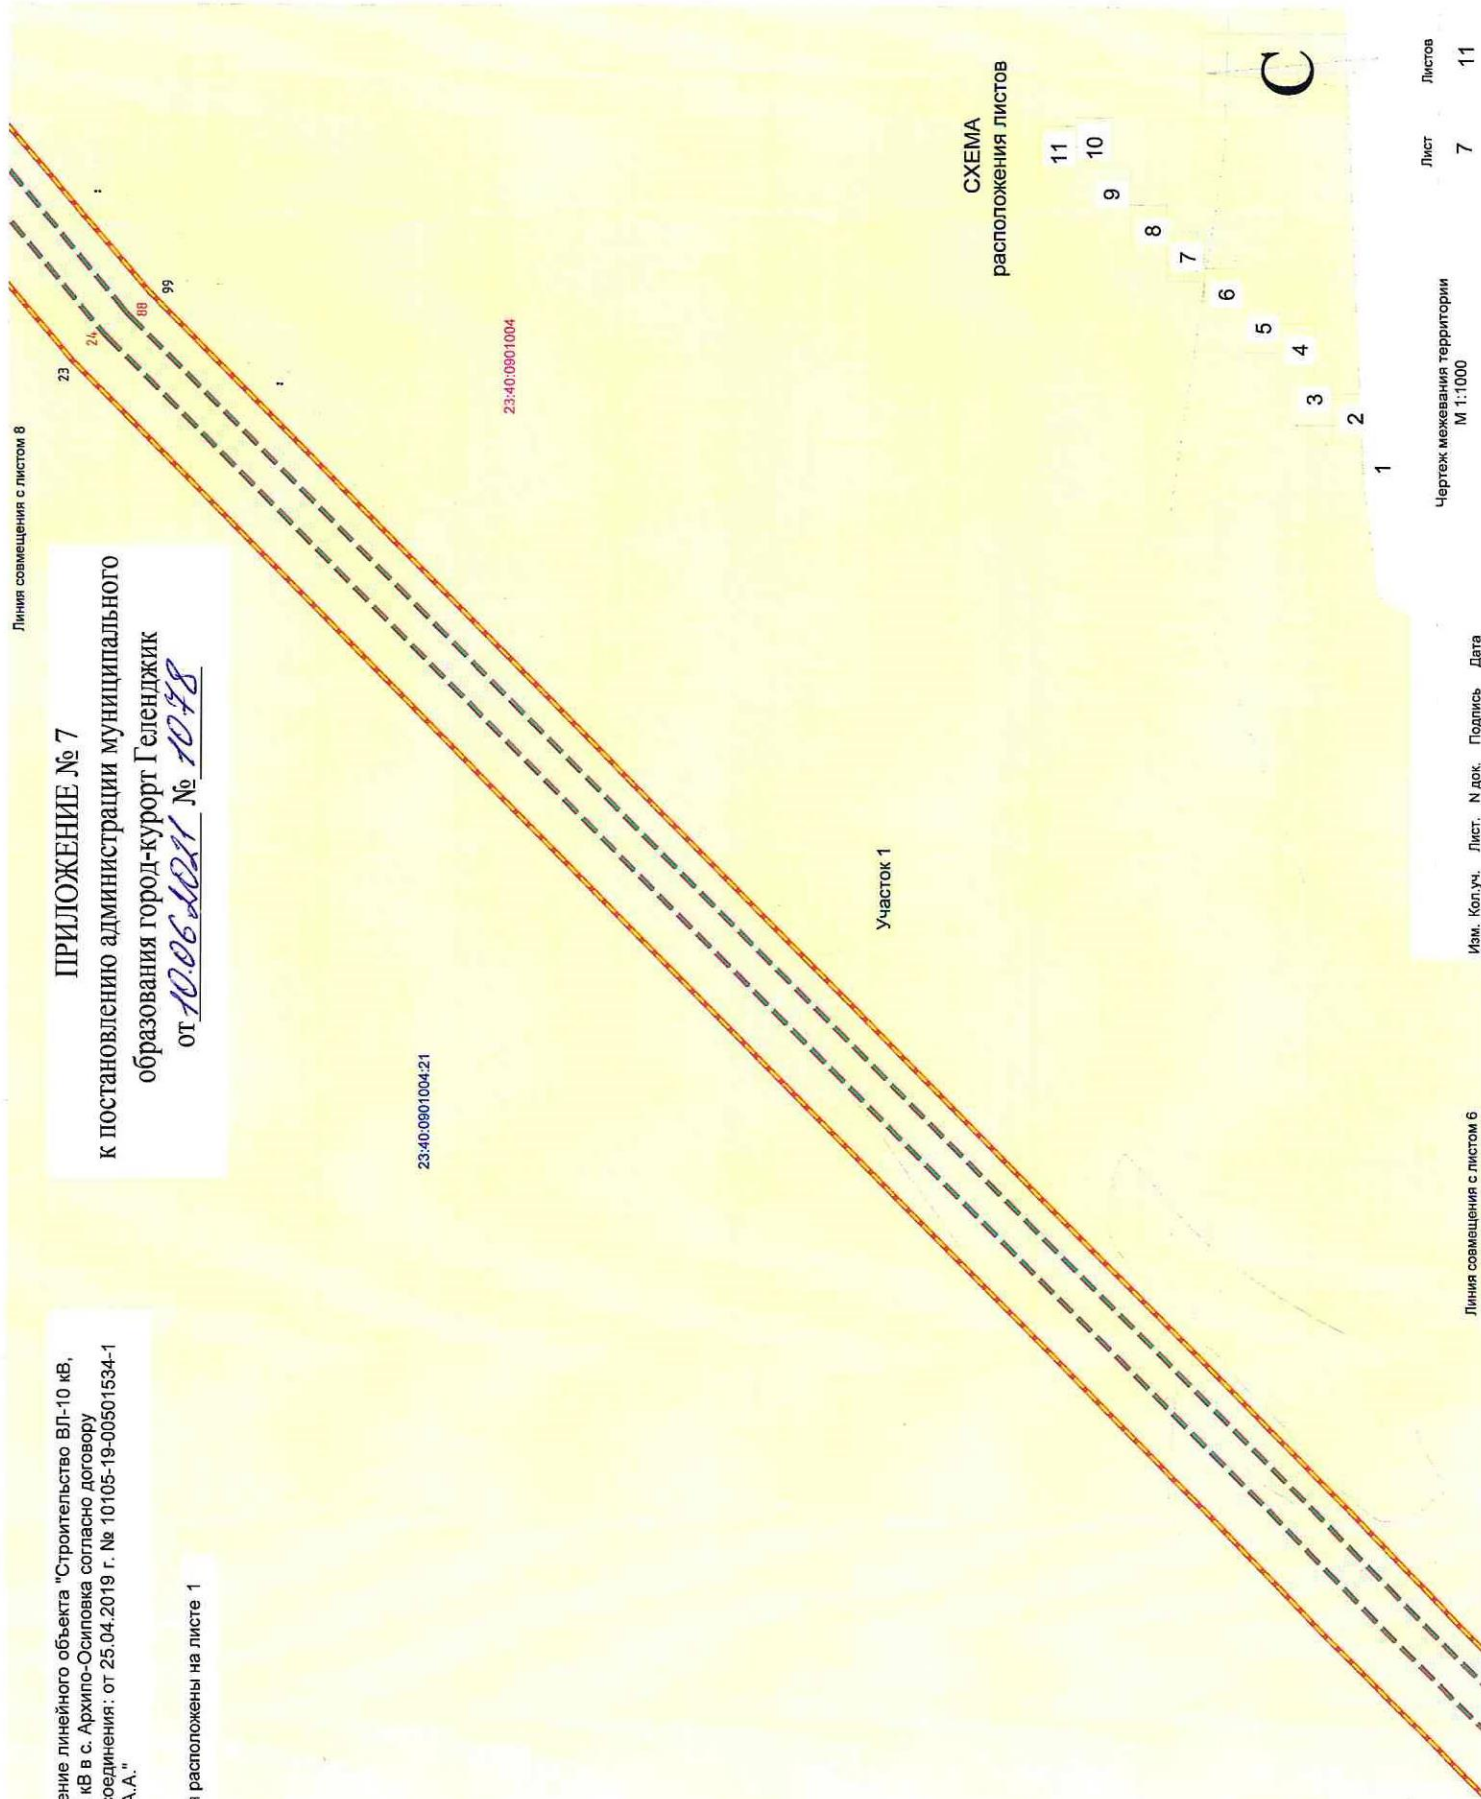

Линия совмещения с листом 6

Изм. Кол.уч. Лист. N док. Подпись Дата

Чертеж межевания территории  
М 1:1000

Лист 7  
Листов 11


Планируемое размещение линейного объекта "Строительство ВЛ-10 кВ, КТП-10/04 кВ, ВЛИ-0,4 кВ в с. Архипо-Осиповка согласно договору технологического присоединения: от 25.04.2019 г. № 10105-19-00501534-1 заявитель Тимофеев А.А."

Условные обозначения расположены на листе 1

## ПРИЛОЖЕНИЕ № 8

К постановлению администрации муниципального  
образования город-курорт Геленджик  
от 10.06.2021 № 1048

Линия совмещения с листом 9

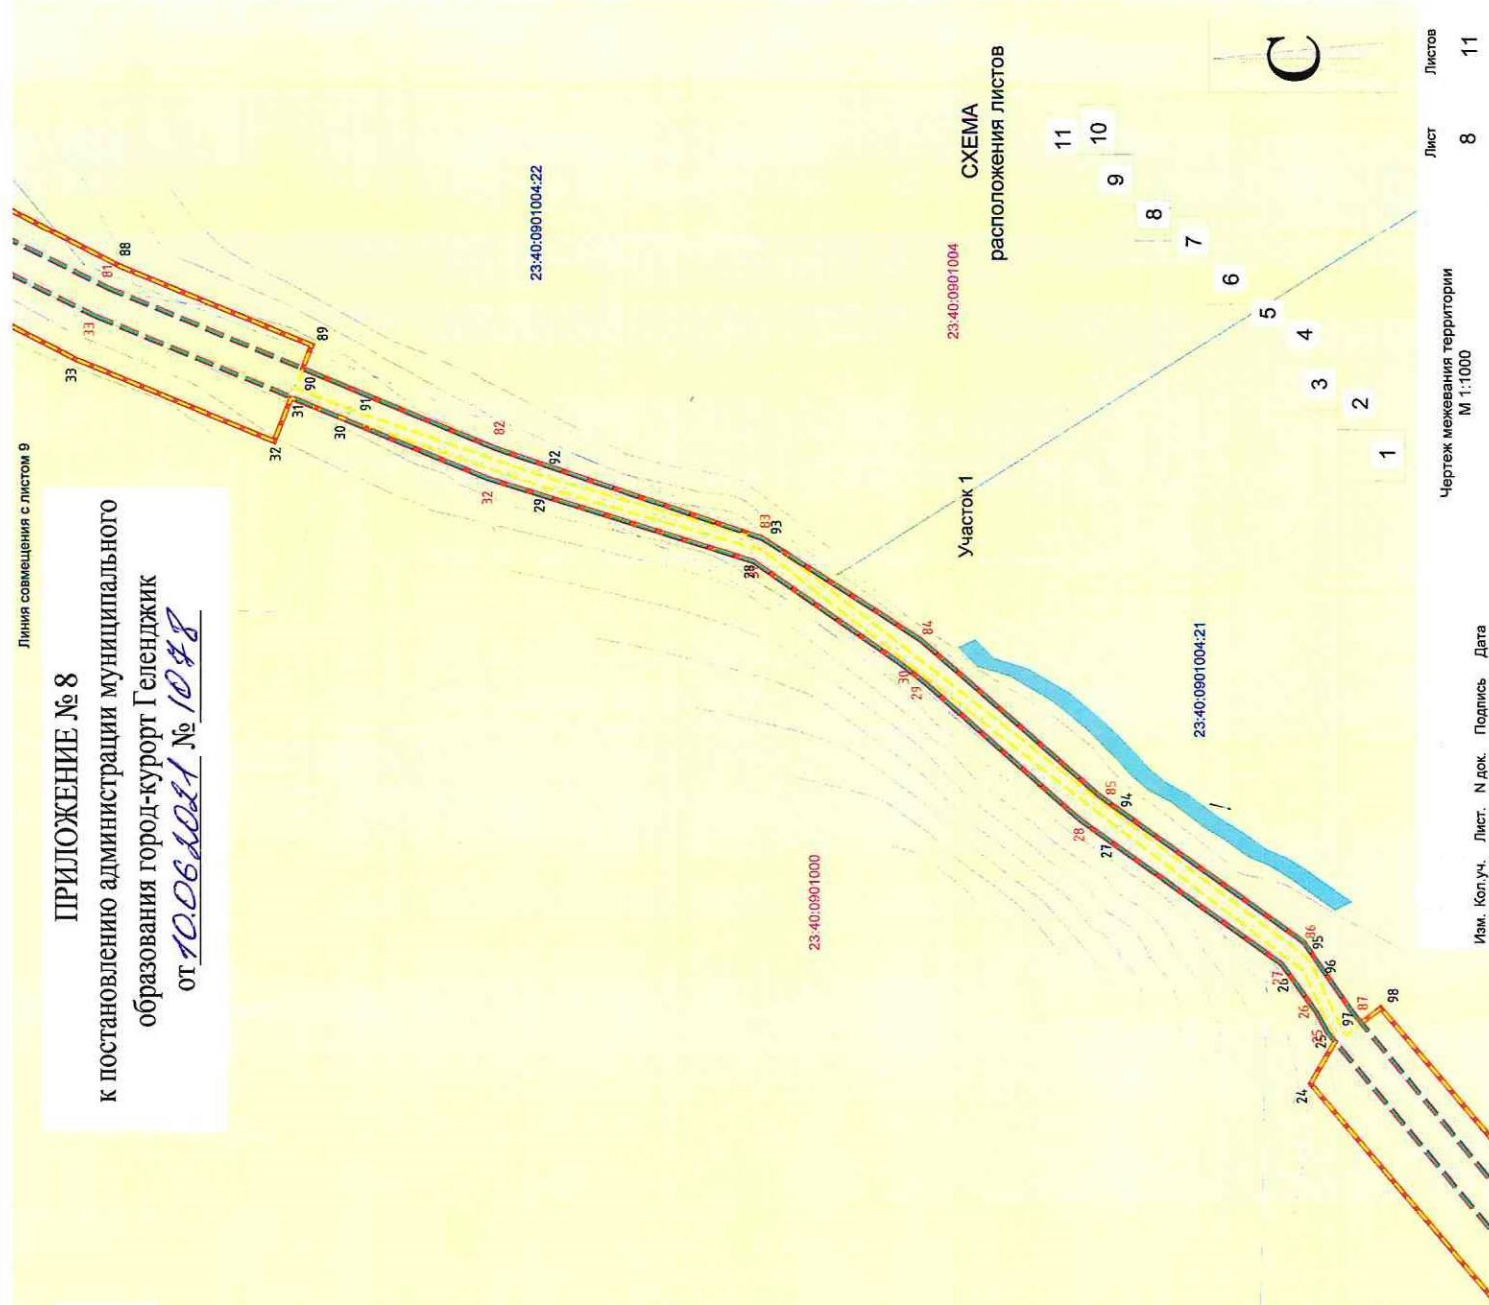

Линия совмещения с листом 7

Изм. Кол.уч. Лист. N док. Подпись Дата

Чертеж межевания территории  
М 1:1000

Лист 8 Листов 11



ПРИЛОЖЕНИЕ № 9

к постановлению администрации муниципального  
образования город-курорт Геленджик  
от 10.06.2021 № 1078

Планируемое размещение линейного объекта "Строительство ВЛ-10 кВ,  
КТП-10/04 кВ, ВЛИ-0,4 кВ в с. Архило-Осиповка согласно договору  
технологического присоединения: от 25.04.2019 г. № 70105-19-00501534-1  
заявитель Тимофеев А.А."

23:40.0901004:27

Условные обозначения расположены на листе 1

Линия совмещения с листом 10

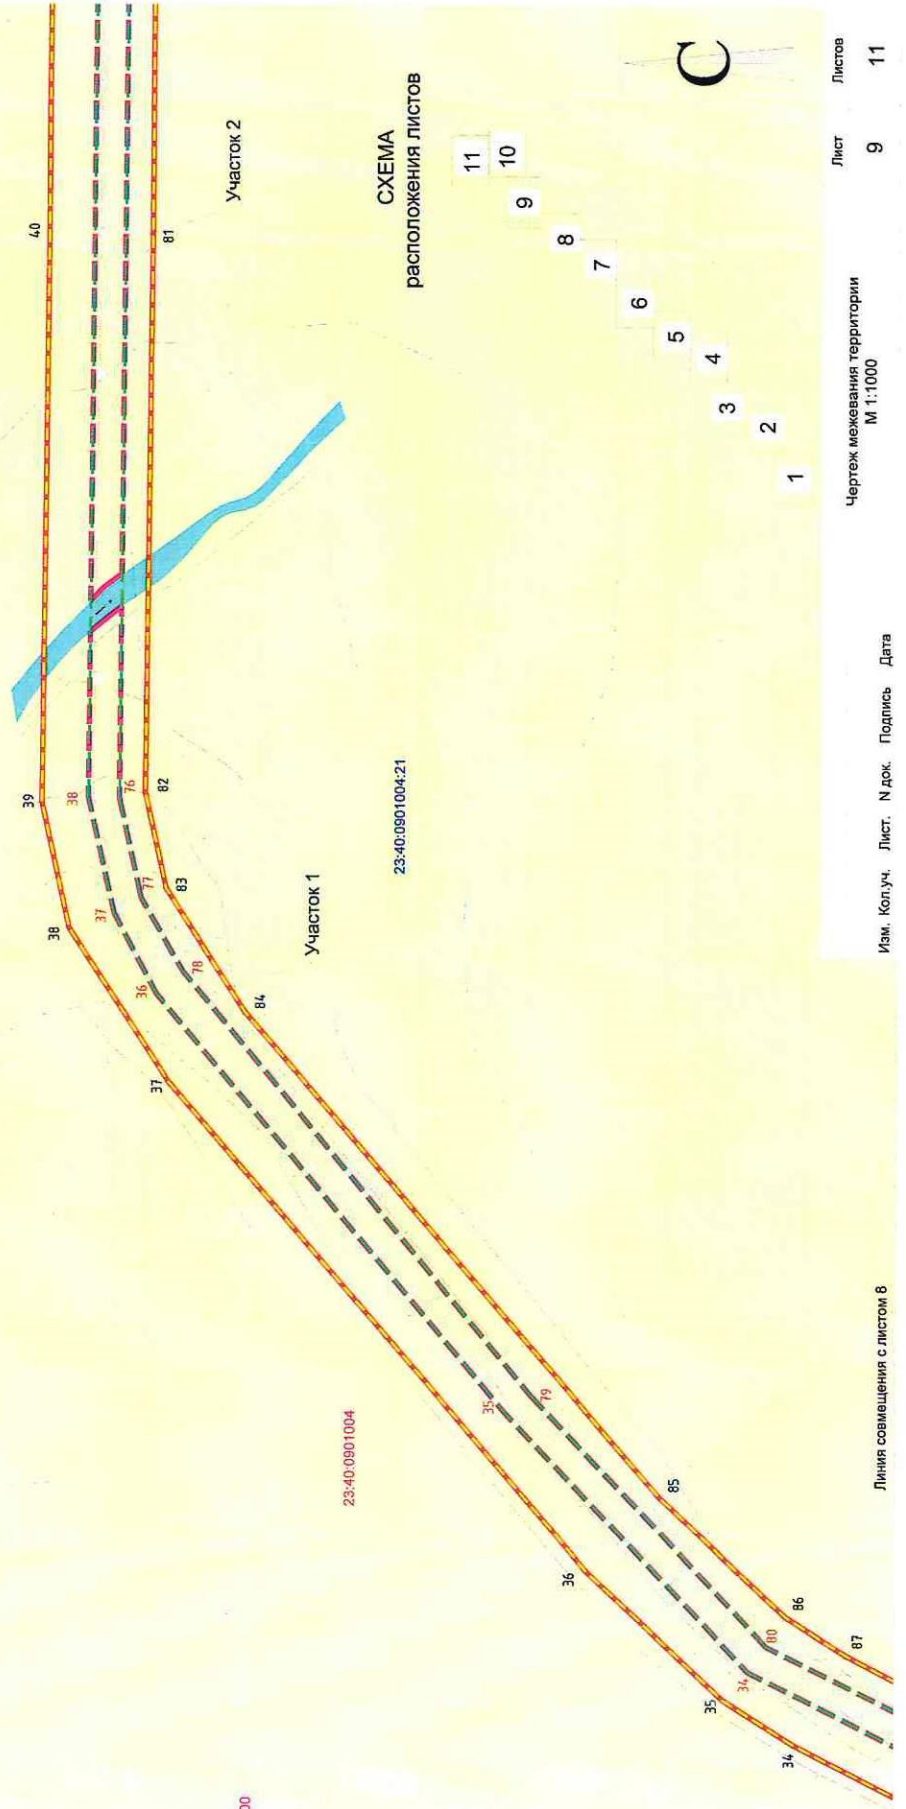


СХЕМА  
расположения листов

11  
10  
9  
8  
7  
6  
5  
4  
3  
2  
1

Изм. Кол.уч. Лист. N док. Подпись Дата

Чертеж межевания территории  
М 1:1000

Лист 9

Листов 11

Линия совмещения с листом 8

Линия совмещения с листом 11

ПРИЛОЖЕНИЕ № 10  
к постановлению администрации муниципального  
образования город-курорт Геленджик  
от 10.06.2021 № 1078

Планируемое размещение линейного объекта "Строительство ВЛ-10 кВ,  
КТП-10/04 кВ, ВЛИ-0,4 кВ в с. Архипо-Осиповка согласно договору  
технологического присоединения: от 25.04.2019 г. № 10105-19-00501534-1  
заявитель Тимофеев А.А."

Условные обозначения расположены на листе 1


23:40:0901004

23:40:0904000

Участок 2

Линия совмещения с листом 9

СХЕМА  
расположения листов

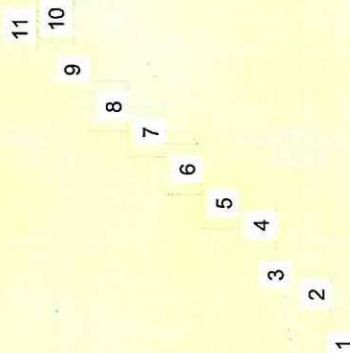

Изм. Кол.уч. Лист. N док. Подпись Дата

Чертеж межевания территории  
М 1:1000

Лист 10  
Листов 11



ПРИЛОЖЕНИЕ № 11


к постановлению администрации муниципального  
образования город-курорт Геленджик

от 10.06.2024 № 10/8

Планируемое размещение линейного объекта "Строительство ВЛ-10 кВ,  
КТП-10/04 кВ, ВПИ-0,4 кВ в с. Архипо-Осиповка согласно договору  
технологического присоединения: от 25.04.2019 г. № 10105-19-00501534-1  
заявитель Тимофеев А.А."

проектируемая КТП 10/0,4 кВ


Условные обозначения расположены на листе 1

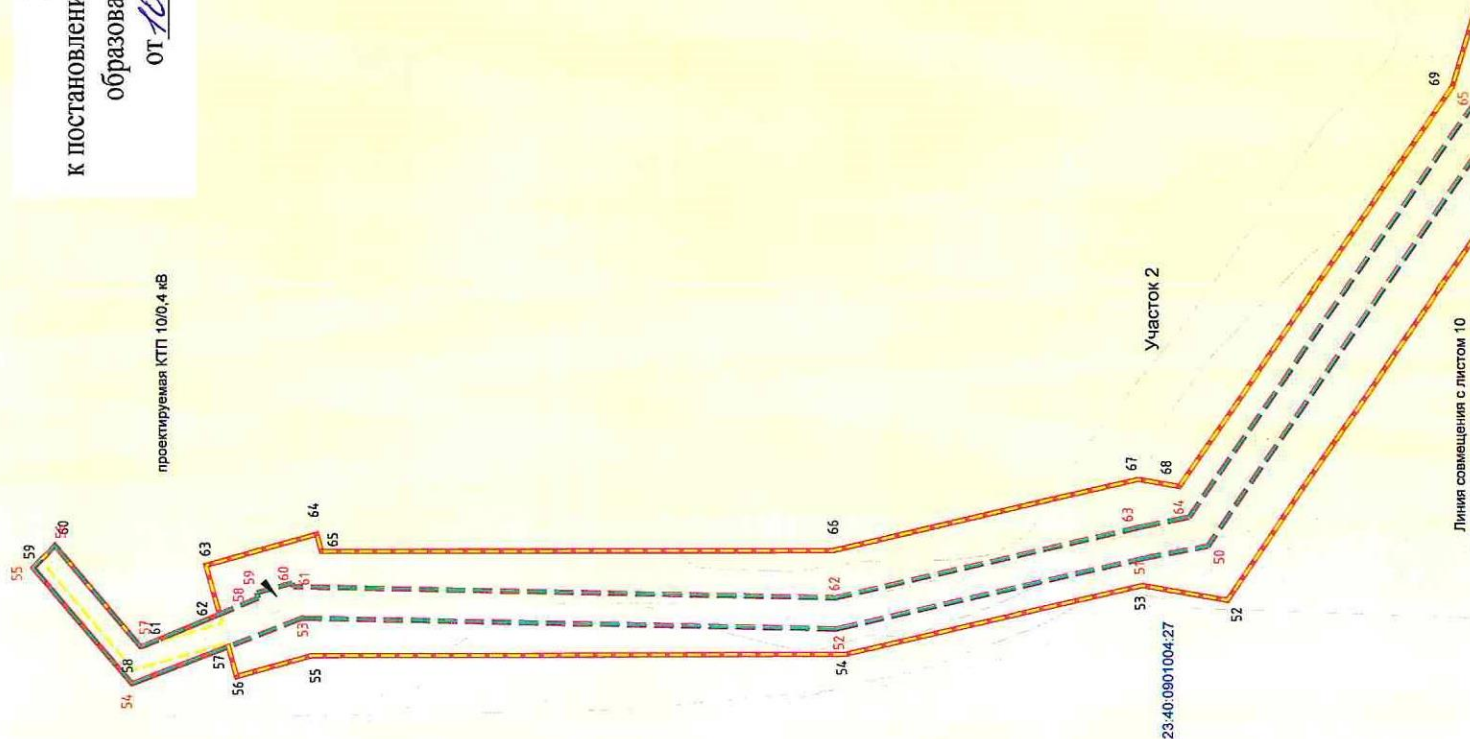

23:40:0904000

23:40:0901004

СХЕМА  
расположения листов

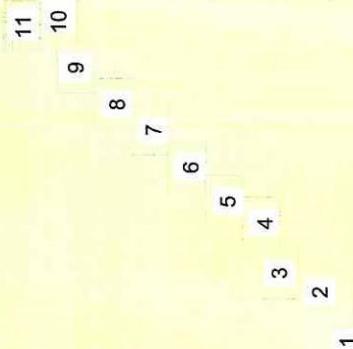

Изм.	Кол.уч.	Лист	№ док.	Подпись	Дата	Чертеж межевания территории	М 1:1000	Лист	Листов
		11						11	11

ПРИЛОЖЕНИЕ № 12

К постановлению администрации муниципального  
образования город-курорт Геленджик  
от 10.06.2019 № 10/18

Условные обозначения  
Планируемое размещение линейного объекта "Строительство ВЛ-10 кВ,  
КТП-10/04 кВ, ВЛИ-0,4 кВ в с. Архипо-Осиповка согласно договору  
технологического присоединения: от 25.04.2019 г. № 10105-19-00501534-1  
заявитель Тимофеев А.А."

- ось планируемого к размещению линейного объекта
- границы территории планируемого размещения КТП 10/0,4 кВ
- границы территории, в отношении которой осуществляется подготовка проекта планировки
- границы зоны планируемого размещения линейного объекта
- граница зоны образуемого публичного сервитута
- обозначение и номера характерных точек планируемого размещения объекта
- обозначение и номера характерных точек границы публичного сервитута
- границы кадастровых кварталов по сведениям ЕГРН
- граница охранной зоны объекта электросетевого хозяйства, подлежащая установлению в связи с размещением линейного объекта
- обозначение планируемых к размещению наземных конструктивных элементов линейного объекта
- обозначение планируемых к размещению кабельных колодцев
- номер проектируемой опоры
- тип проектируемой опоры

Линейные объекты, подлежащие переносу (переустройству) из зон планируемого размещения линейного объекта "Строительство ВЛ-10 кВ, КТП-10/04 кВ в с. Архипо-Осиповка согласно договору технологического присоединения: от 25.04.2019 г. № 10105-19-00501534-1 заявитель Тимофеев А.А." - отсутствуют.

Существующие красные линии (ранее установленные в соответствии с законодательством Российской Федерации), устанавливаемые и отменяемые красные линии отсутствуют.

Каталог координат характерных точек устанавливаемых красных линий не приводится.

Объект

- обозначение и номера характерных точек планируемого размещения объекта
- обозначение и номера характерных точек границы публичного сервитута
- границы кадастровых кварталов по сведениям ЕГРН
- граница охранной зоны объекта электросетевого хозяйства, подлежащая установлению в связи с размещением линейного объекта
- обозначение планируемых к размещению наземных конструктивных элементов линейного объекта
- обозначение планируемых к размещению кабельных колодцев
- номер проектируемой опоры
- тип проектируемой опоры

Линия смещения с листом 2

СХЕМА  
расположения листов

Участок 1

11  
10  
9  
8  
7  
6  
5  
4  
3  
2  
1

№3  
П20-ЗН  
Установить РЛК

№4  
А20-ЗН

№5  
П20-ЗН

№6  
П20-ЗН

№7  
П20-ЗН

№8  
А20-ЗН

№9  
А20-ЗН

№10  
П20-ЗН

№11  
П20-ЗН

№13  
П20-ЗН

№12  
А20-ЗН

№2  
сущ. оп. №130  
ВЛ-10кВ АО-6

№1  
сущ. оп. №131  
ВЛ-10кВ АО-6

Начало трассы проектируемой  
ВЛ-10кВ опора №131 ВЛ-10кВ "АО-6"

ДПТ-3070-107/19.ЭС-1.1-ПП-УЧГМ

"Строительство ВЛ-10 кВ, КТП-10/04 кВ, ВЛИ-0,4 кВ в с. Архипо-Осиповка  
согласно договору технологического присоединения: от 25.04.2019 г.  
№ 10105-19-00501534-1 заявитель Тимофеев А.А."

Изм.	Кол.уч.	Лист	Н.док.	Подпись	Дата
Директор	Ковалев А.О.	01.20			
Разработчик	Машко Е.В.	01.20			

Проект планировки территории  
Утверждаемая часть

Стадия	Лист	Листов
ПП	1	11

Чертеж красных линий, совмещенный с  
чертежом границ зон планируемого  
размещения линейных объектов

ООО  
"ПЕРВАЯ МЕХЕВАЯ КОМПАНИЯ"  
г. Краснодар  
2020 год


М 1:1000



Планируемое размещение линейного объекта "Строительство ВЛ-10 кВ, КТП-10/04 кВ, ВЛИ-0,4 кВ в с. Архило-Осиповка согласно договору технологического присоединения: от 25.04.2019 г. № 10105-19-00501534-1 заявитель Тимофеев А.А."


Условные обозначения расположены на листе 1

ПРИЛОЖЕНИЕ № 13  
к постановлению администрации муниципального  
образования город-курорт Геленджик  
от 10.06.2024 № 1078

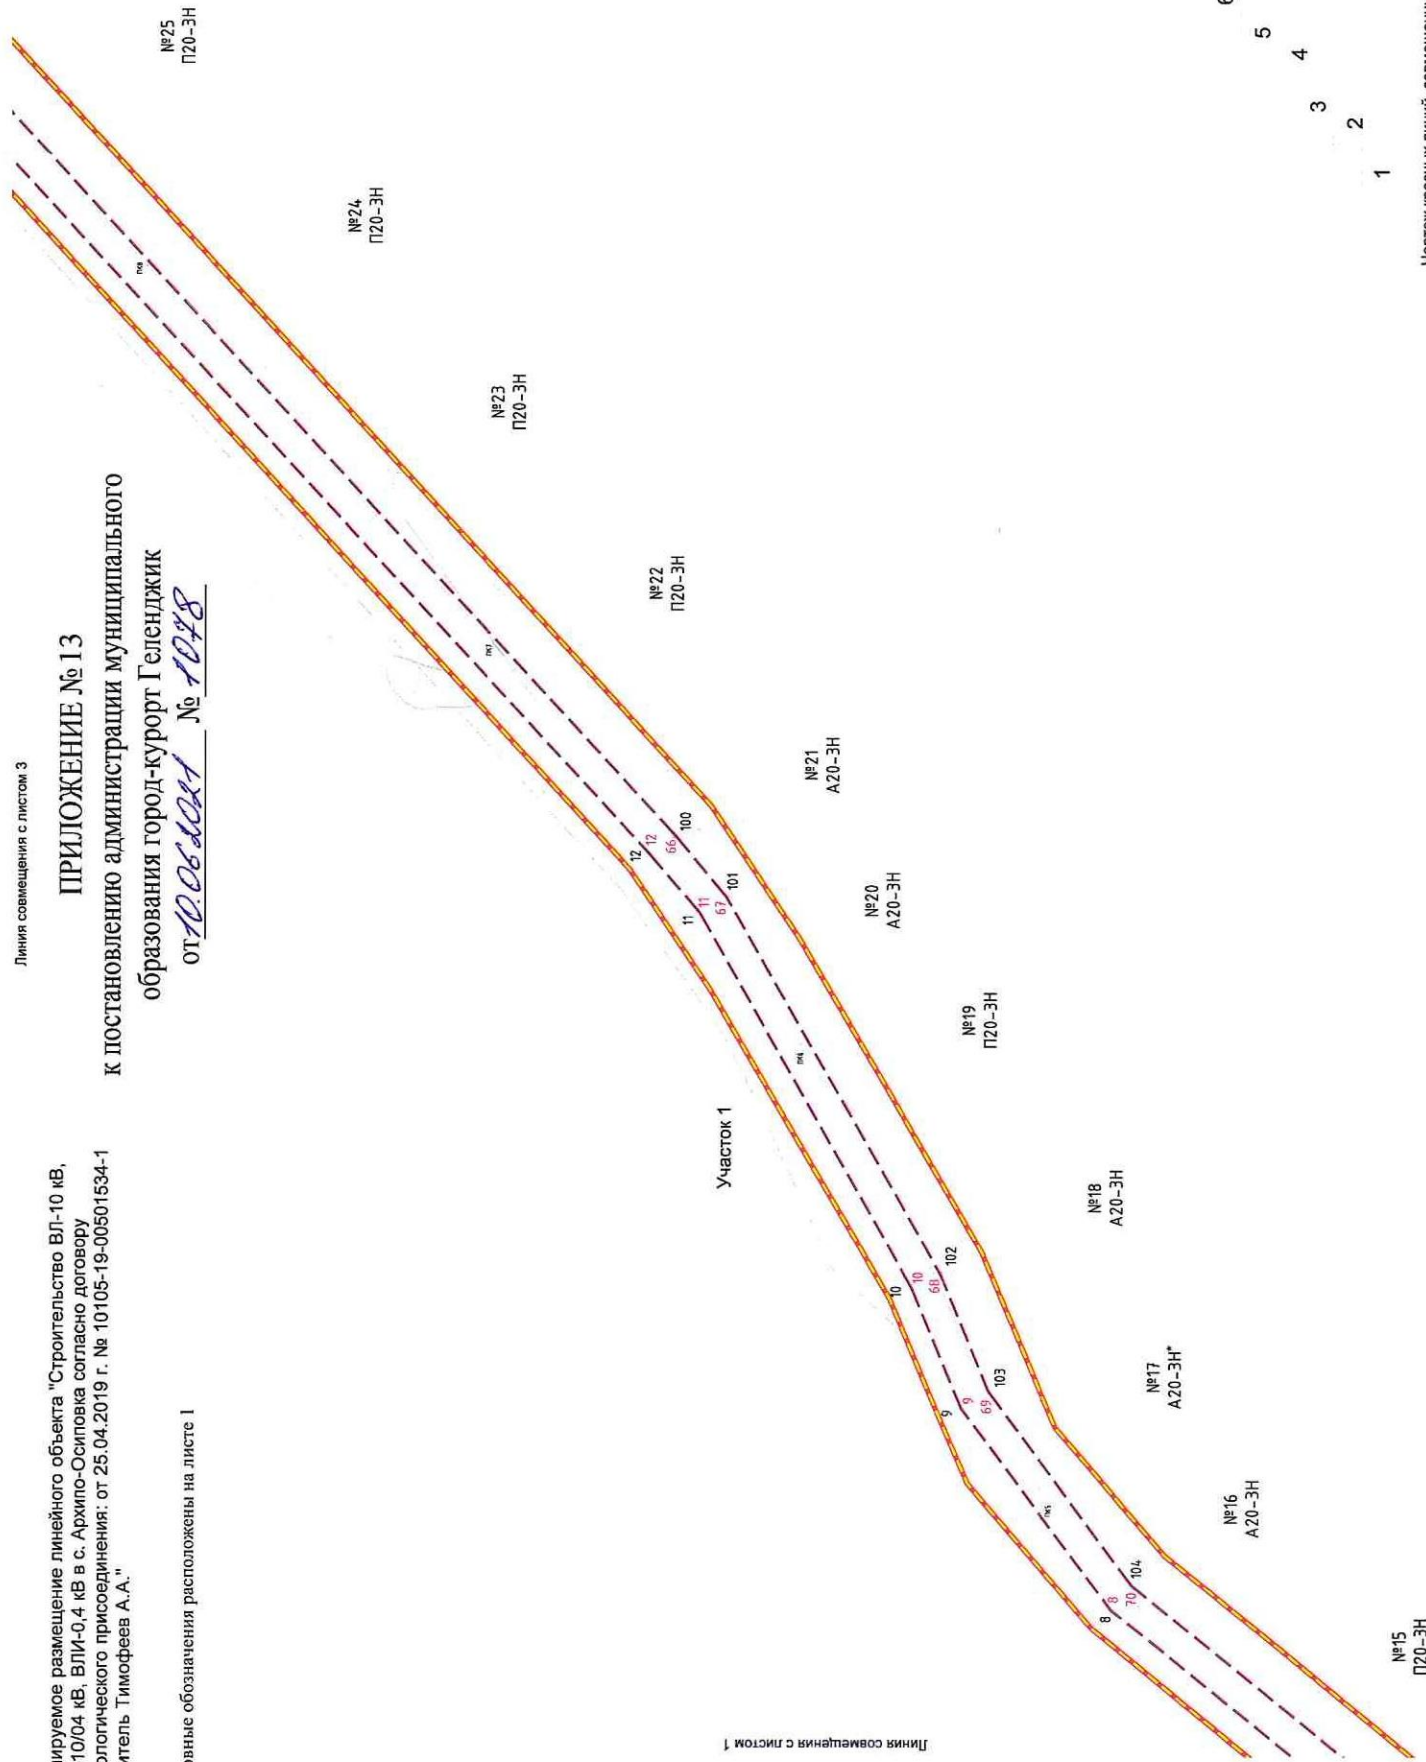

Линия совмещения с листом 1

СХЕМА  
расположения листов

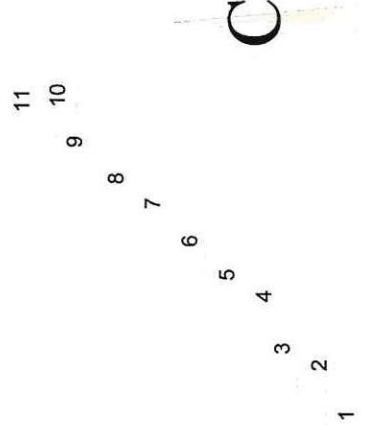

Чертеж красных линий, совмещенный с  
чертежом границ зон планируемого  
размещения линейных объектов  
М 1:1000

Изм. Кол.уч. Лист. N док. Подпись Дата

Лист 2  
Листов 11

ПРИЛОЖЕНИЕ № 14

№ 1078 от 06.06.2021

№33  
A20-3H

№33  
A20-3H\*

№32  
П20-3Н

№31  
П20-3Н

№30  
HE-02U

№29  
П20-ЭН

№28  
П20-3Н

№27  
A20-3H

№26  
A20-3H

Участок 1

4. Листинг с винетом

**СХЕМА**  
расположения листов

11

10

9

88

7

6

5

4

2

1

Чертеж красных линий, совмещенный с  
чертежом границ зон планируемого  
размещения линейных объектов  
М 1:1000

Изм.	Кол.уч.	Лист.	№ док.	Подпись	Дата
------	---------	-------	--------	---------	------

Линия совмещения с листом 2

Лист	Листов
------	--------

11



Планируемое размещение линейного объекта "Строительство ВЛ-10 кВ, КТП-10/04 кВ, ВЛИ-0,4 кВ в с. Архипо-Осиповка согласно договору технологического присоединения: от 25.04.2019 г. № 10105-19-00501534-1 заявитель Тимофеев А.А."

Условные обозначения расположены на листе 1

ПРИЛОЖЕНИЕ № 15  
к постановлению администрации муниципального  
образования город-курорт Геленджик  
от 10.06.2021 № 1078

Участок 1

№40  
П20-ЭН

№39  
П20-ЭН

№38  
П20-ЭН

№37  
П20-ЭН

№36  
П20-ЭН

№34  
А20-ЭН

№35  
А20-ЭН

Линия совмещения с листом 3

СХЕМА  
расположения листов

11  
10  
9  
8  
7

6  
5  
4  
3  
2  
1



Чертеж красных линий, совмещенный с  
чертежом границ зон планируемого  
размещения линейных объектов  
М 1:1000

Изм. Кол.уч. Лист. N док. Подпись Дата

Лист  
4  
Листов  
11

Планируемое размещение линейного объекта "Строительство ВЛ-10 кВ, КТП-10/04 кВ, ВЛИ-0,4 кВ в с. Архипо-Осиповка согласно договору технологического присоединения: от 25.04.2019 г. № 10105-19-00501534-1 заявитель Тимофеев А.А."

## ПРИЛОЖЕНИЕ № 16


к постановлению администрации муниципального образования город-курорт Геленджик

от 10.06.2021 № 1048

Условные обозначения расположены на листе 1

23:40:0901000

23:40:0901004

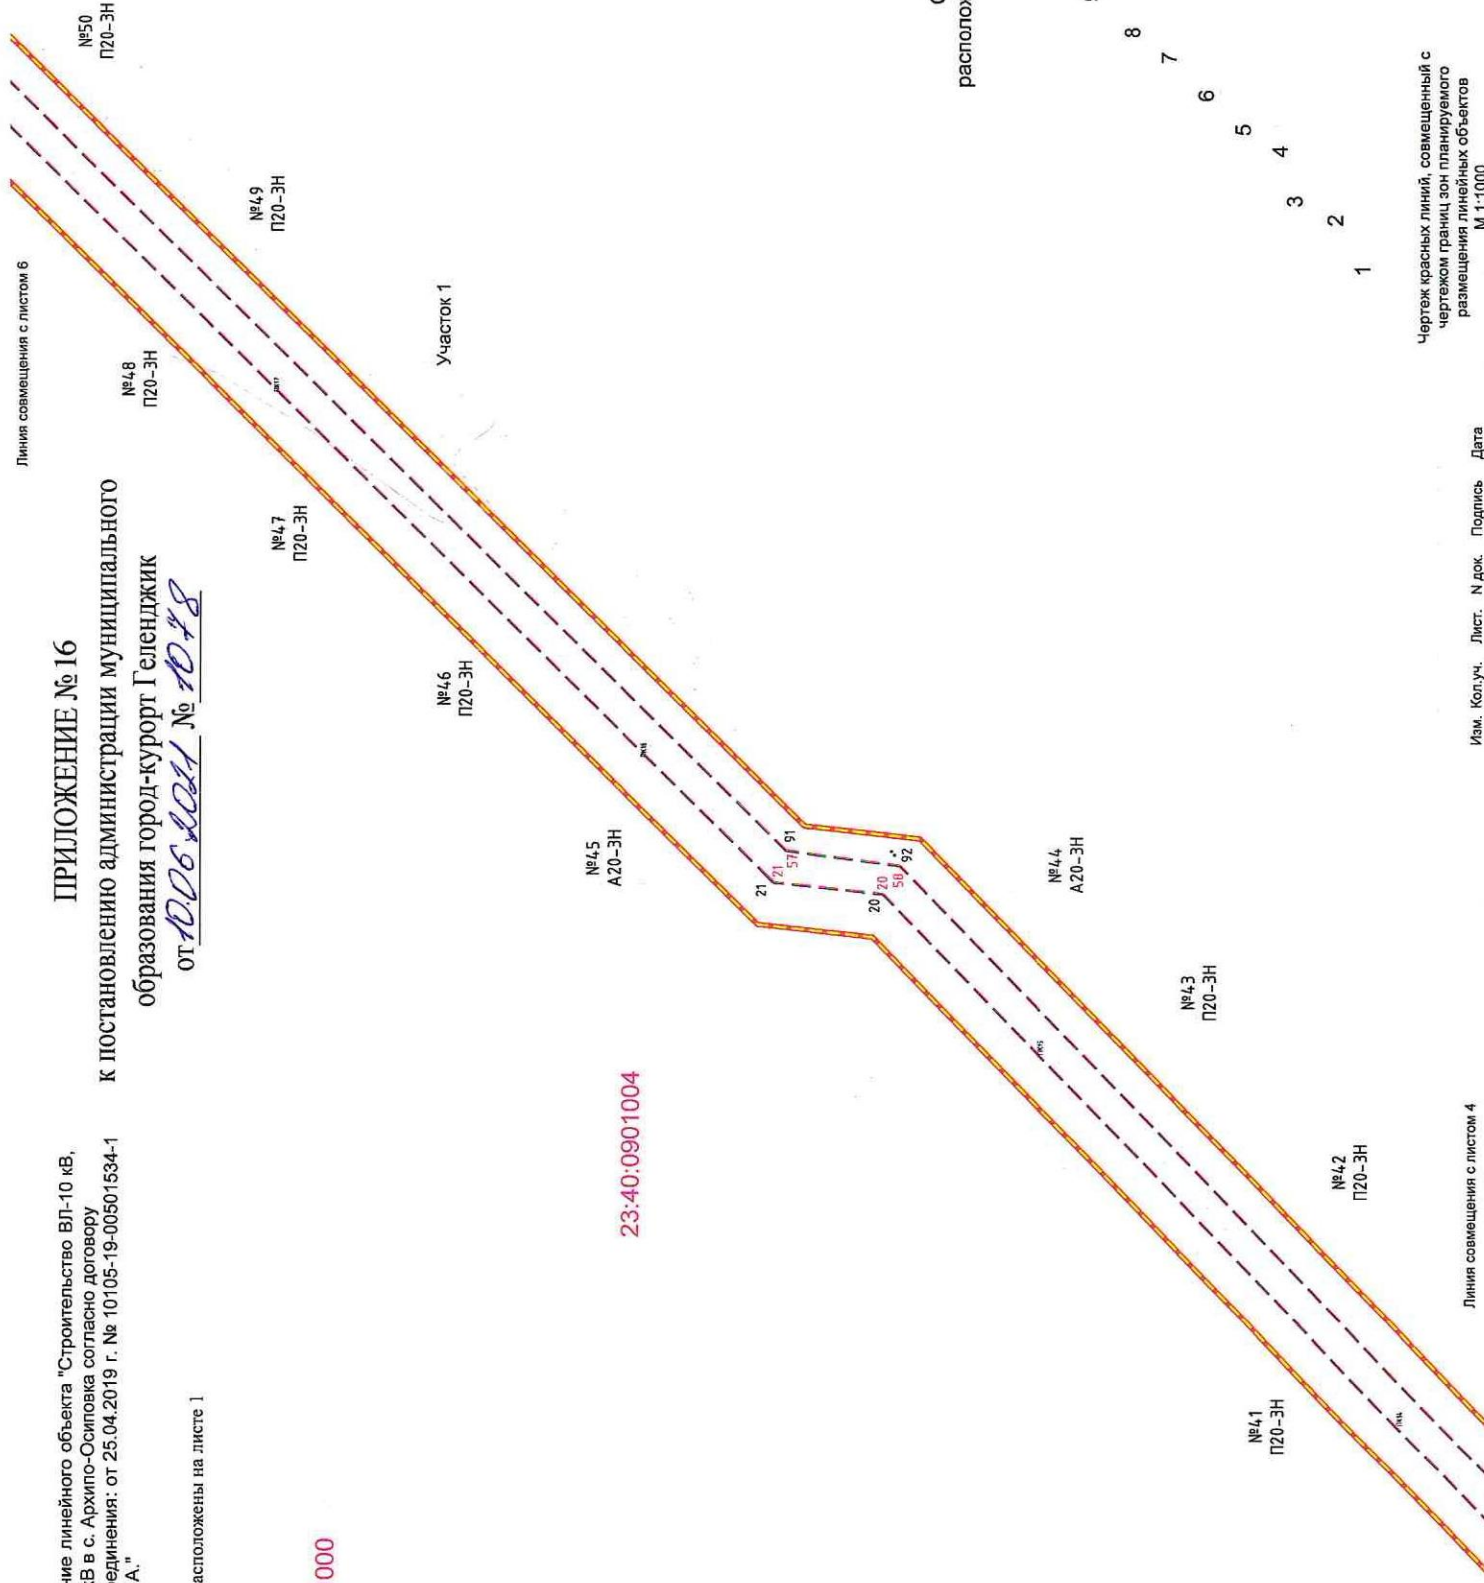



Планируемое размещение линейного объекта "Строительство ВЛ-10 кВ, КТП-10/04 кВ, ВЛИ-0,4 кВ в с. Архипо-Осиповка согласно договору технологического присоединения: от 25.04.2019 г. № 10105-19-00501534-1 заявитель Тимофеев А.А."

ПРИЛОЖЕНИЕ № 17  
к постановлению администрации муниципального  
образования город-курорт Геленджик  
от 10.06.2021 № 1048

Условные обозначения расположены на листе 1

23:40:0901000

23:40:0901004


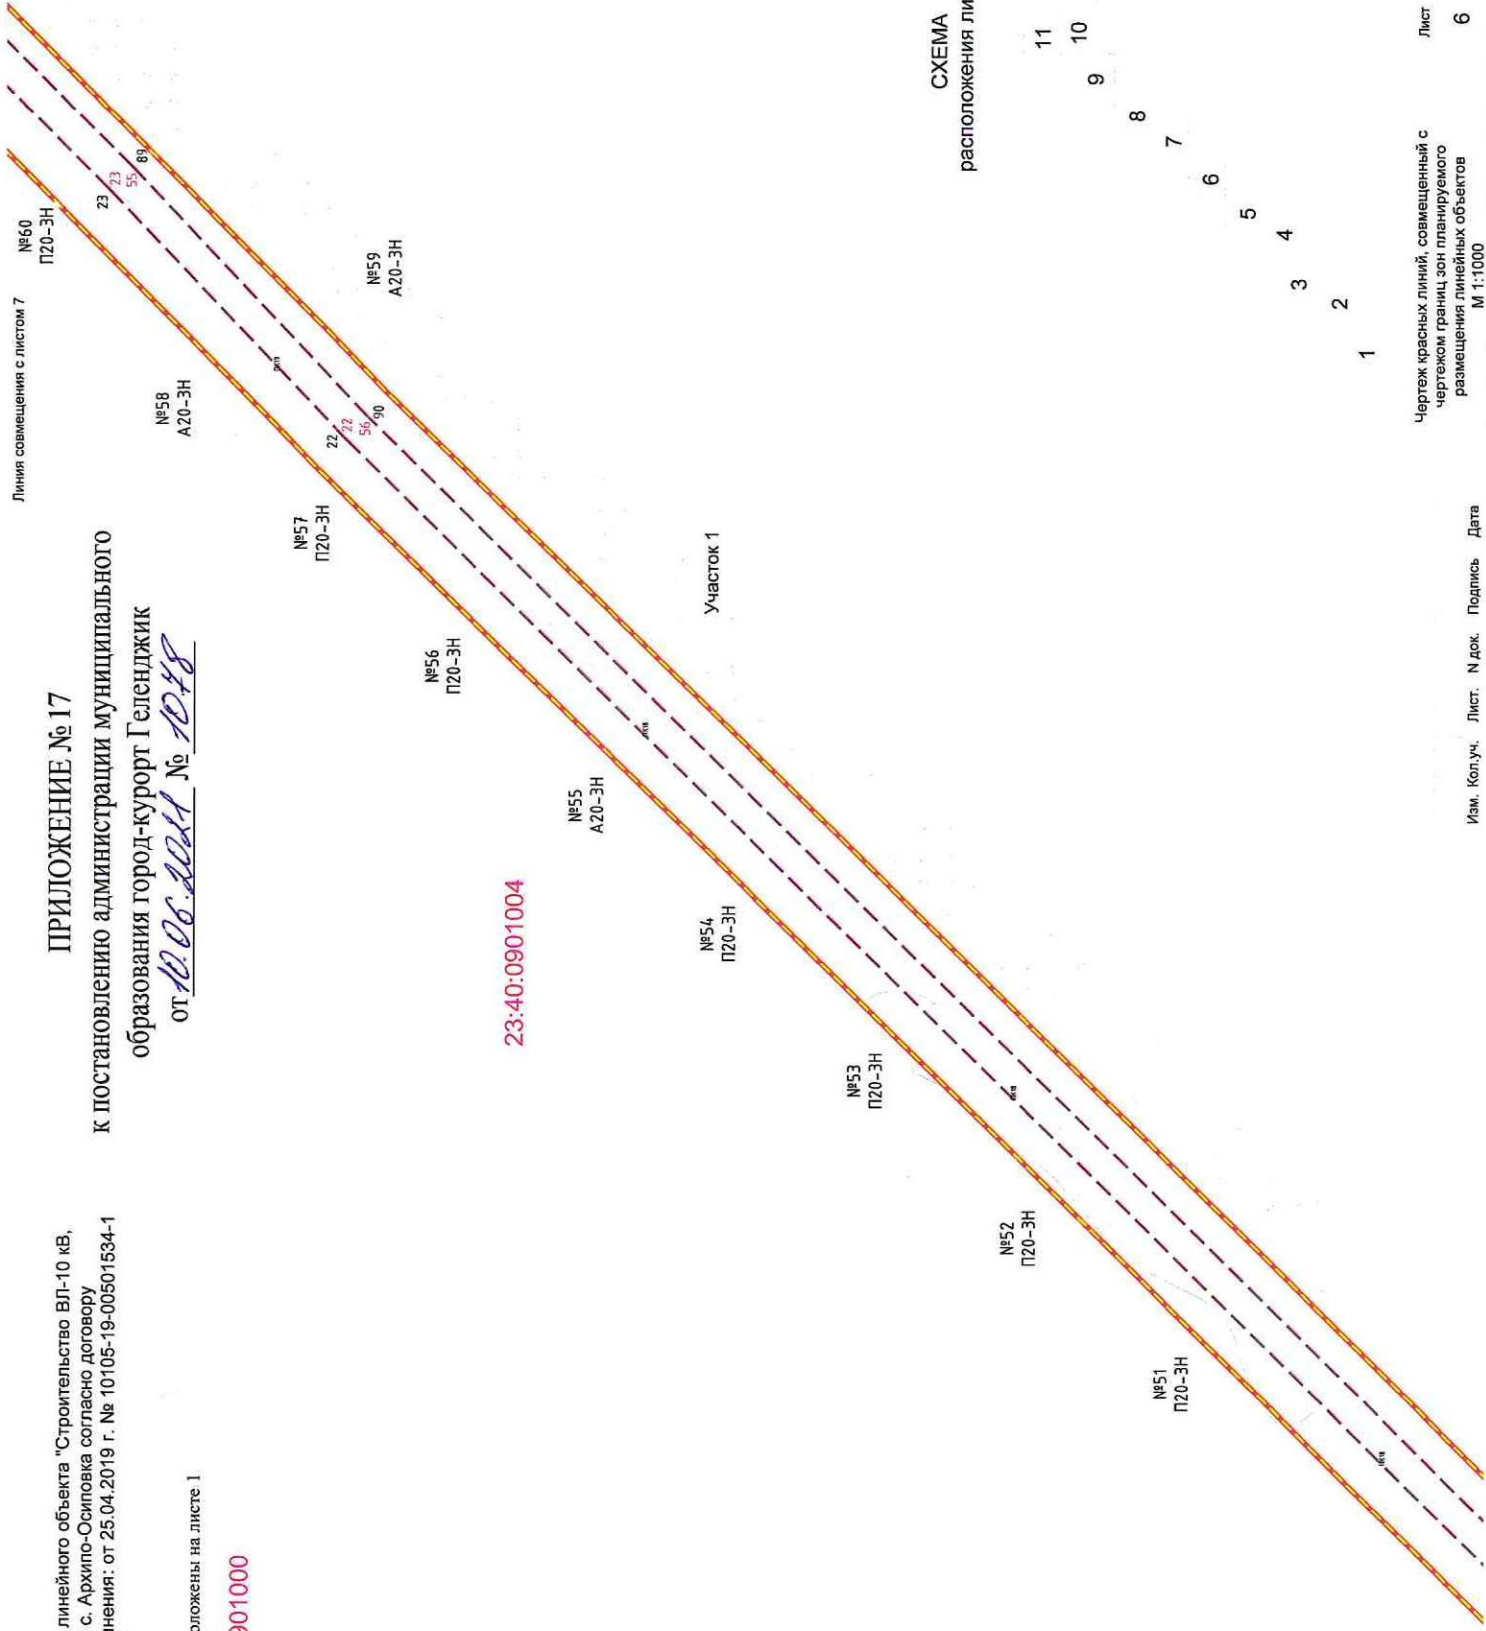


СХЕМА  
расположения листов

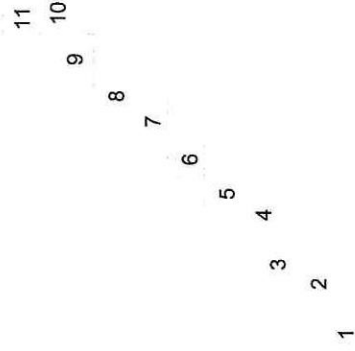

Чертеж красных линий, совмещенный с  
чертежом границ зон планируемого  
размещения линейных объектов  
М 1:1000

Изм. Кол.уч. Лист. N док. Подпись Дата


Лист 6  
Листов 11

Линия совмещения с листом 5

Планируемое размещение линейного объекта "Строительство ВЛ-10 кВ, КТП-10/04 кВ, ВЛИ-0,4 кВ в с. Архипо-Осиповка согласно договору технологического присоединения: от 25.04.2019 г. № 10105-19-00501534-1 заявитель Тимофеев А.А."

Условные обозначения расположены на листе 1

ПРИЛОЖЕНИЕ № 18  
к постановлению администрации муниципального  
образования город-курорт Геленджик  
от 10.06.2021 № 1018

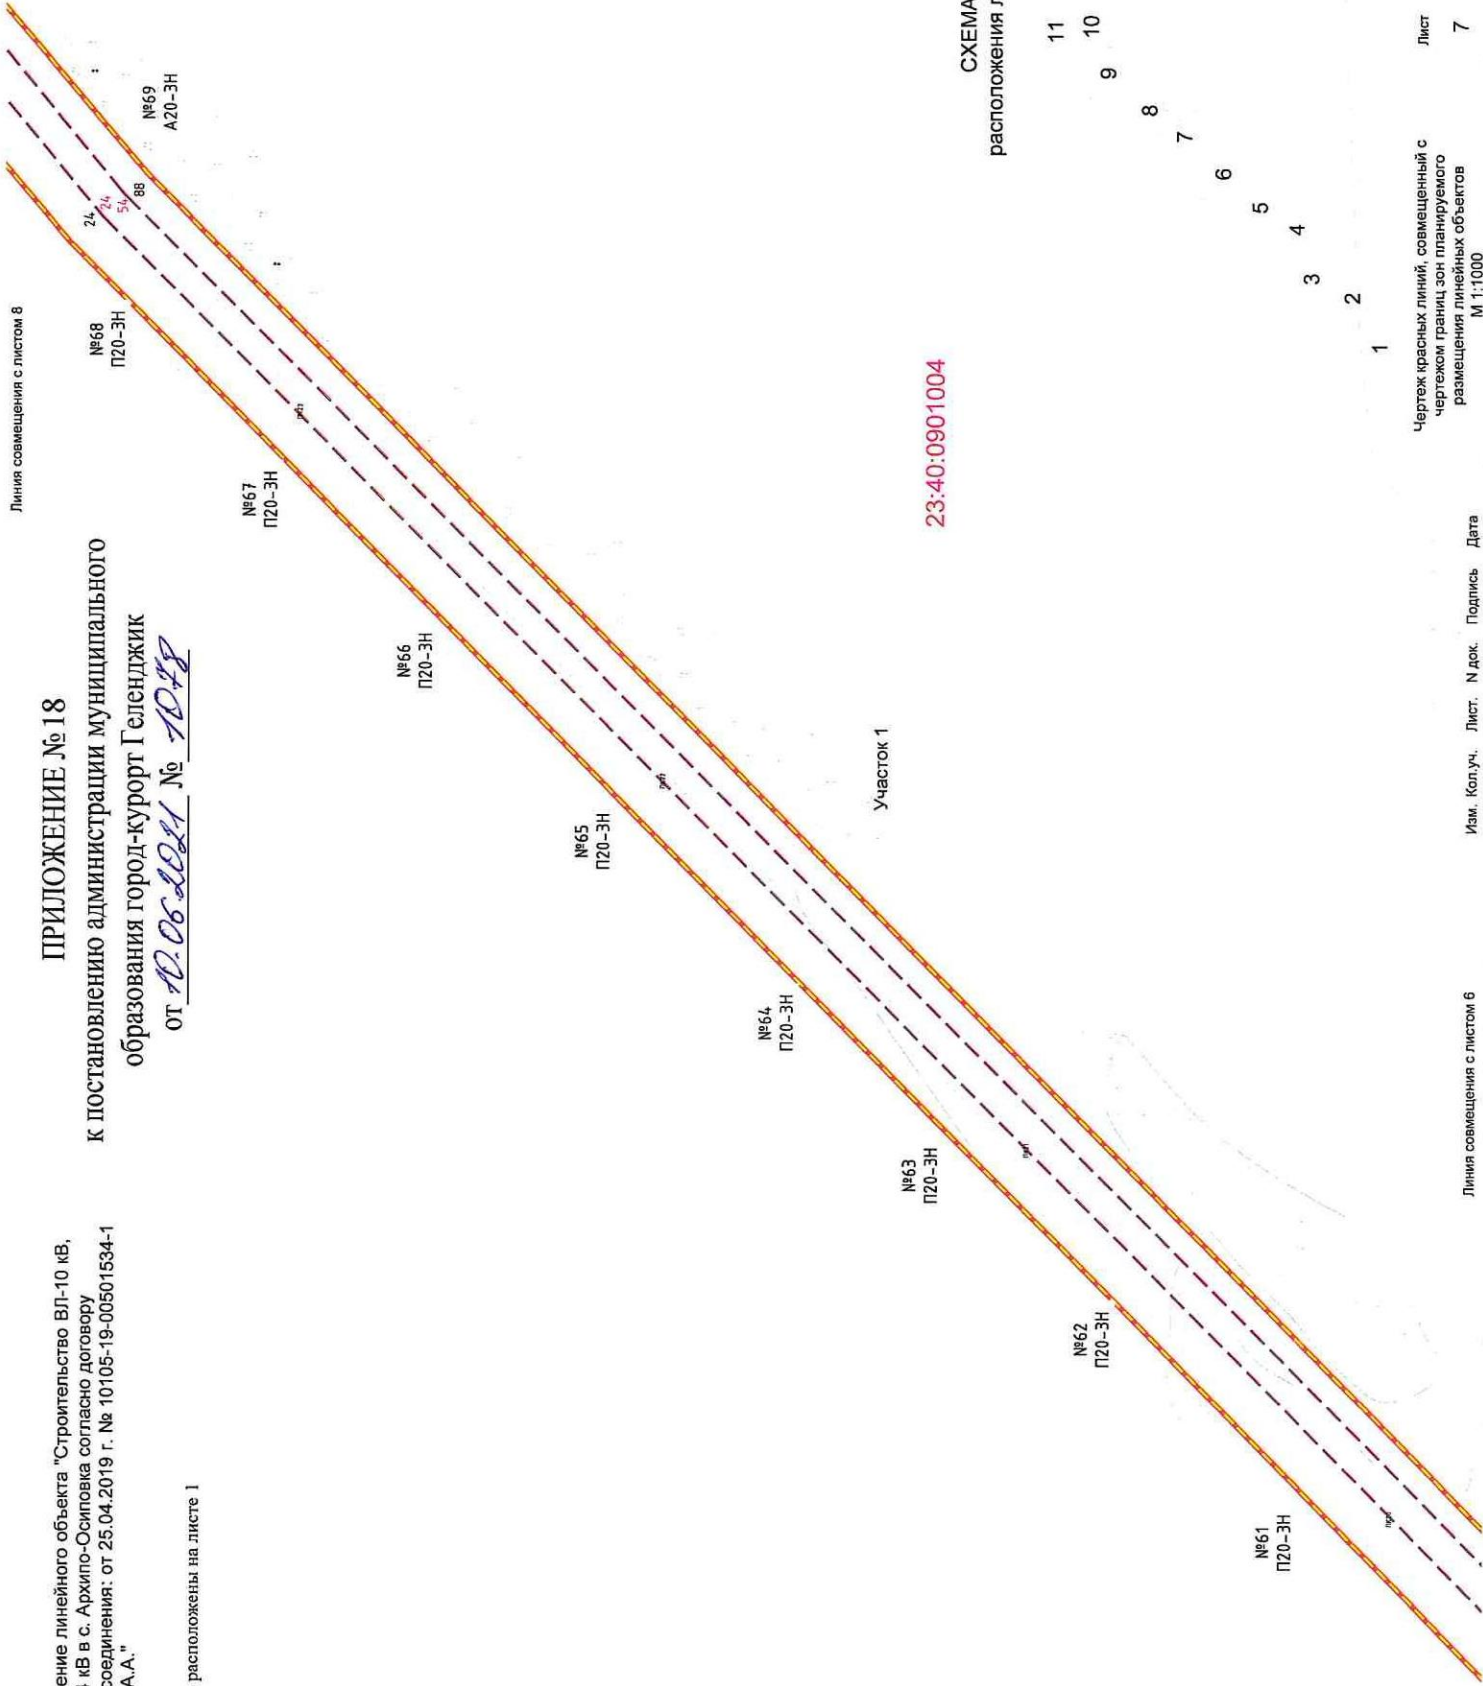




Планируемое размещение линейного объекта "Строительство ВЛ-10 кВ, КТП-10/04 кВ, ВЛИ-0,4 кВ в с. Архипо-Осиповка согласно договору технологического присоединения: от 25.04.2019 г. № 10105-19-00501534-1 заявитель Тимофеев А.А."

Условные обозначения расположены на листе 1

ПРИЛОЖЕНИЕ №19  
к постановлению администрации муниципального  
образования город-курорт Геленджик  
от 10.06.2021 № 1048

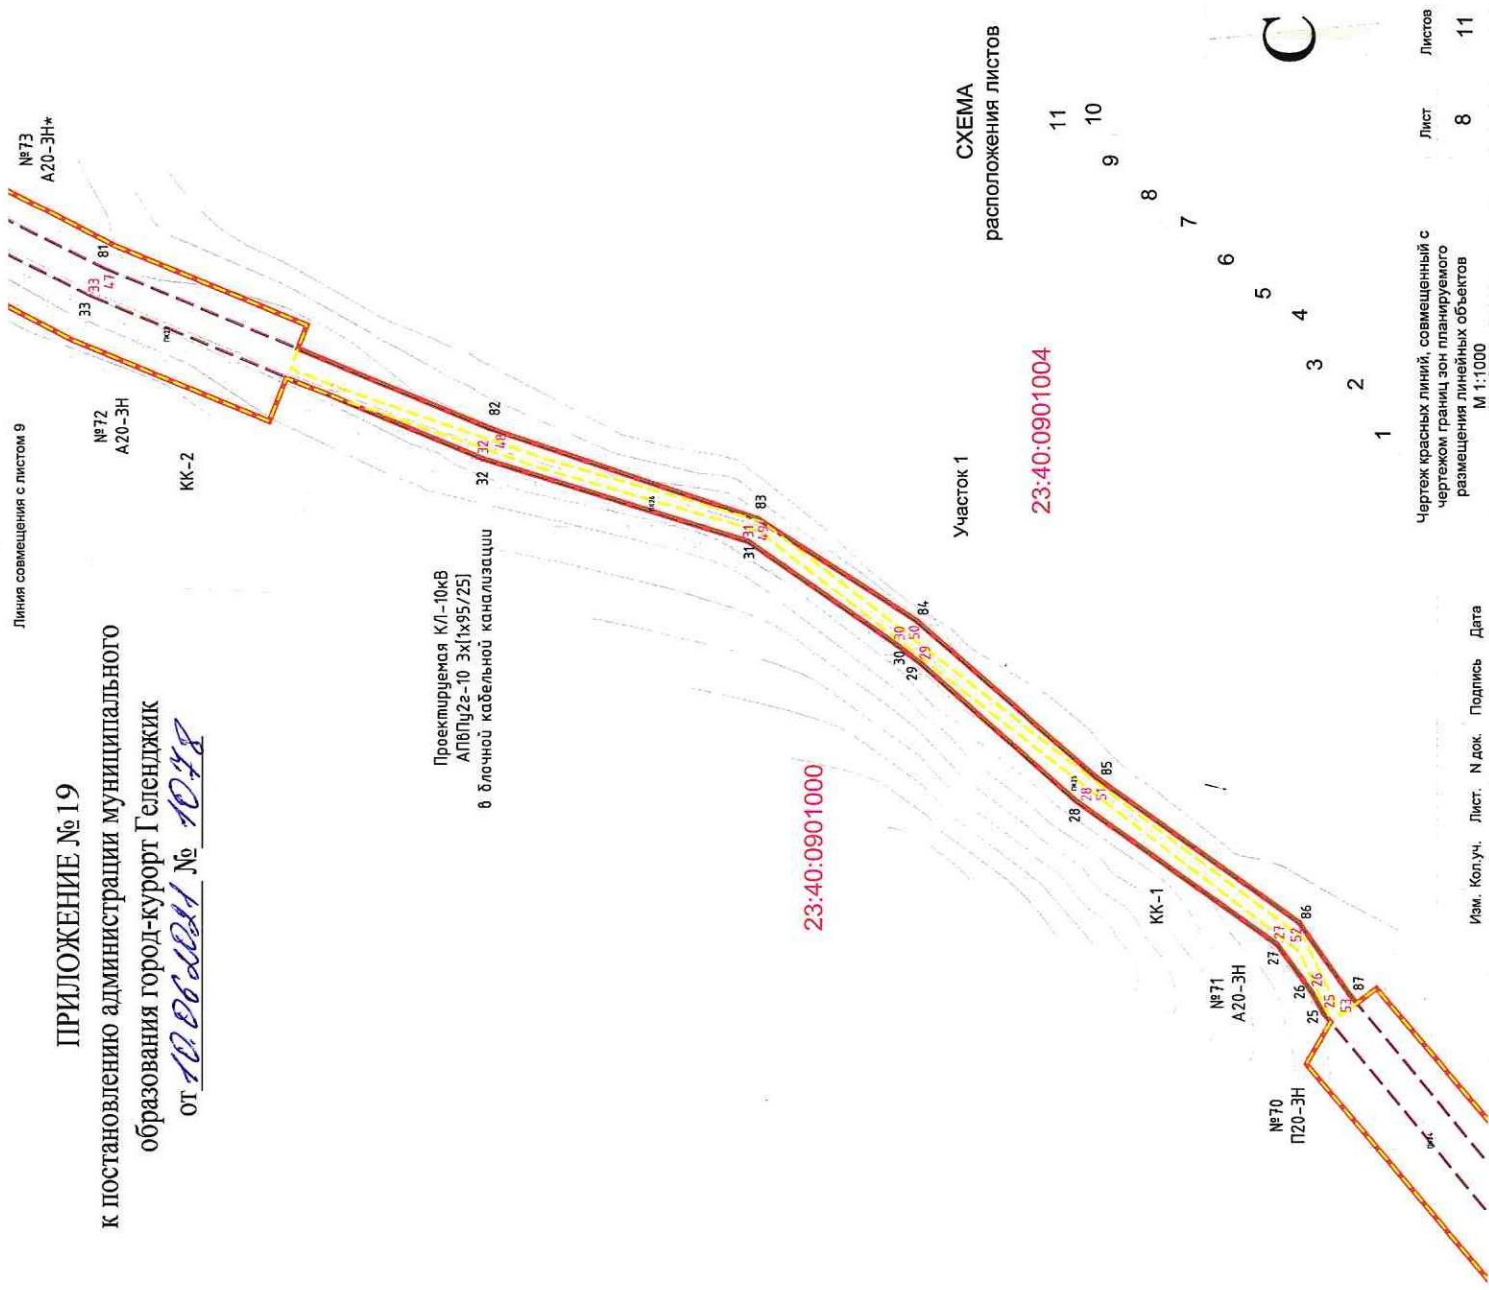


Планируемое размещение линейного объекта "Строительство ВЛ-10 кВ, КТП-10/04 кВ, ВЛИ-0,4 кВ в с. Архипо-Осиповка согласно договору технологического присоединения: от 25.04.2019 г. № 10105-19-00501534-1 заявитель Тимофеев А.А."

Условные обозначения расположены на листе 1

ПРИЛОЖЕНИЕ № 20  
к постановлению администрации муниципального  
образования город-курорт Геленджик  
от 12.06.2021 № 1048

Линия совмещения с листом 10

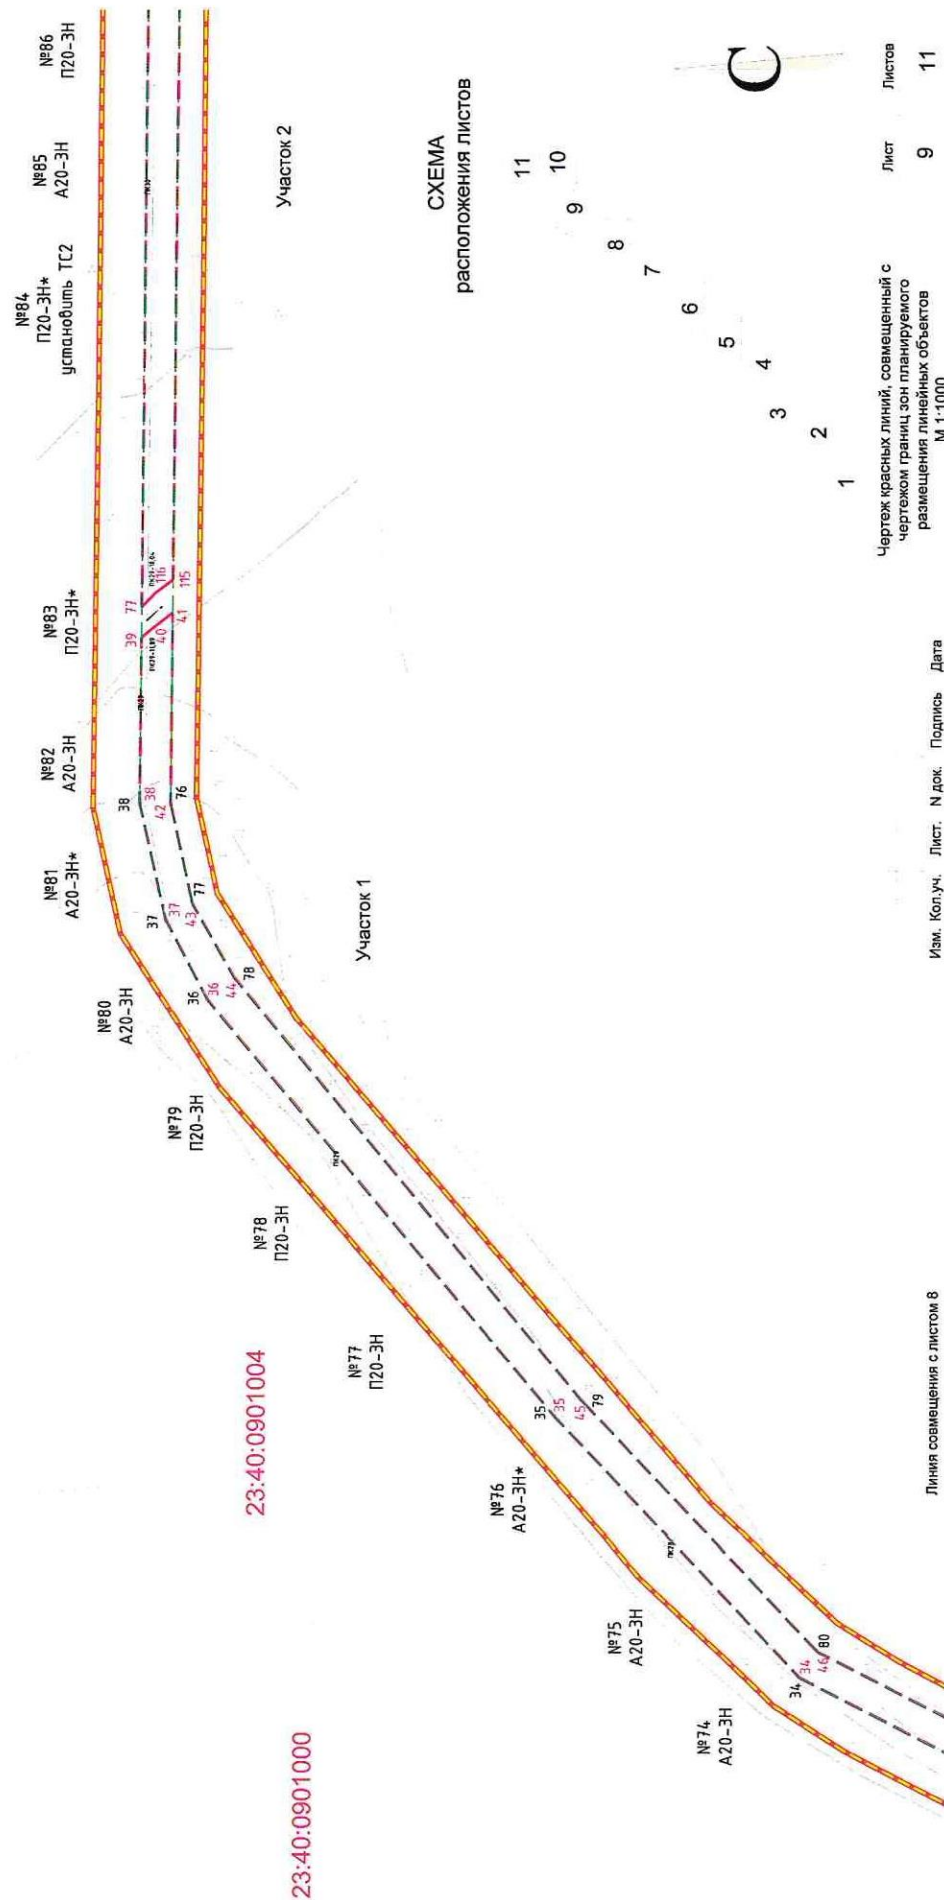



# ПРИЛОЖЕНИЕ № 21

к постановлению администрации муниципального  
образования город-курорт Геленджик  
от 10.06.2011 № 1048

Планируемое размещение линейного объекта "Строительство ВЛ-10 кВ,  
КТП-10/04 кВ, ВЛП-0,4 кВ в с. Архипо-Осиповка согласно договору  
технологического присоединения: от 25.04.2019 г. № 10105-19-00501534-1  
заявитель Тимофеев А.А."

Условные обозначения расположены на листе 1


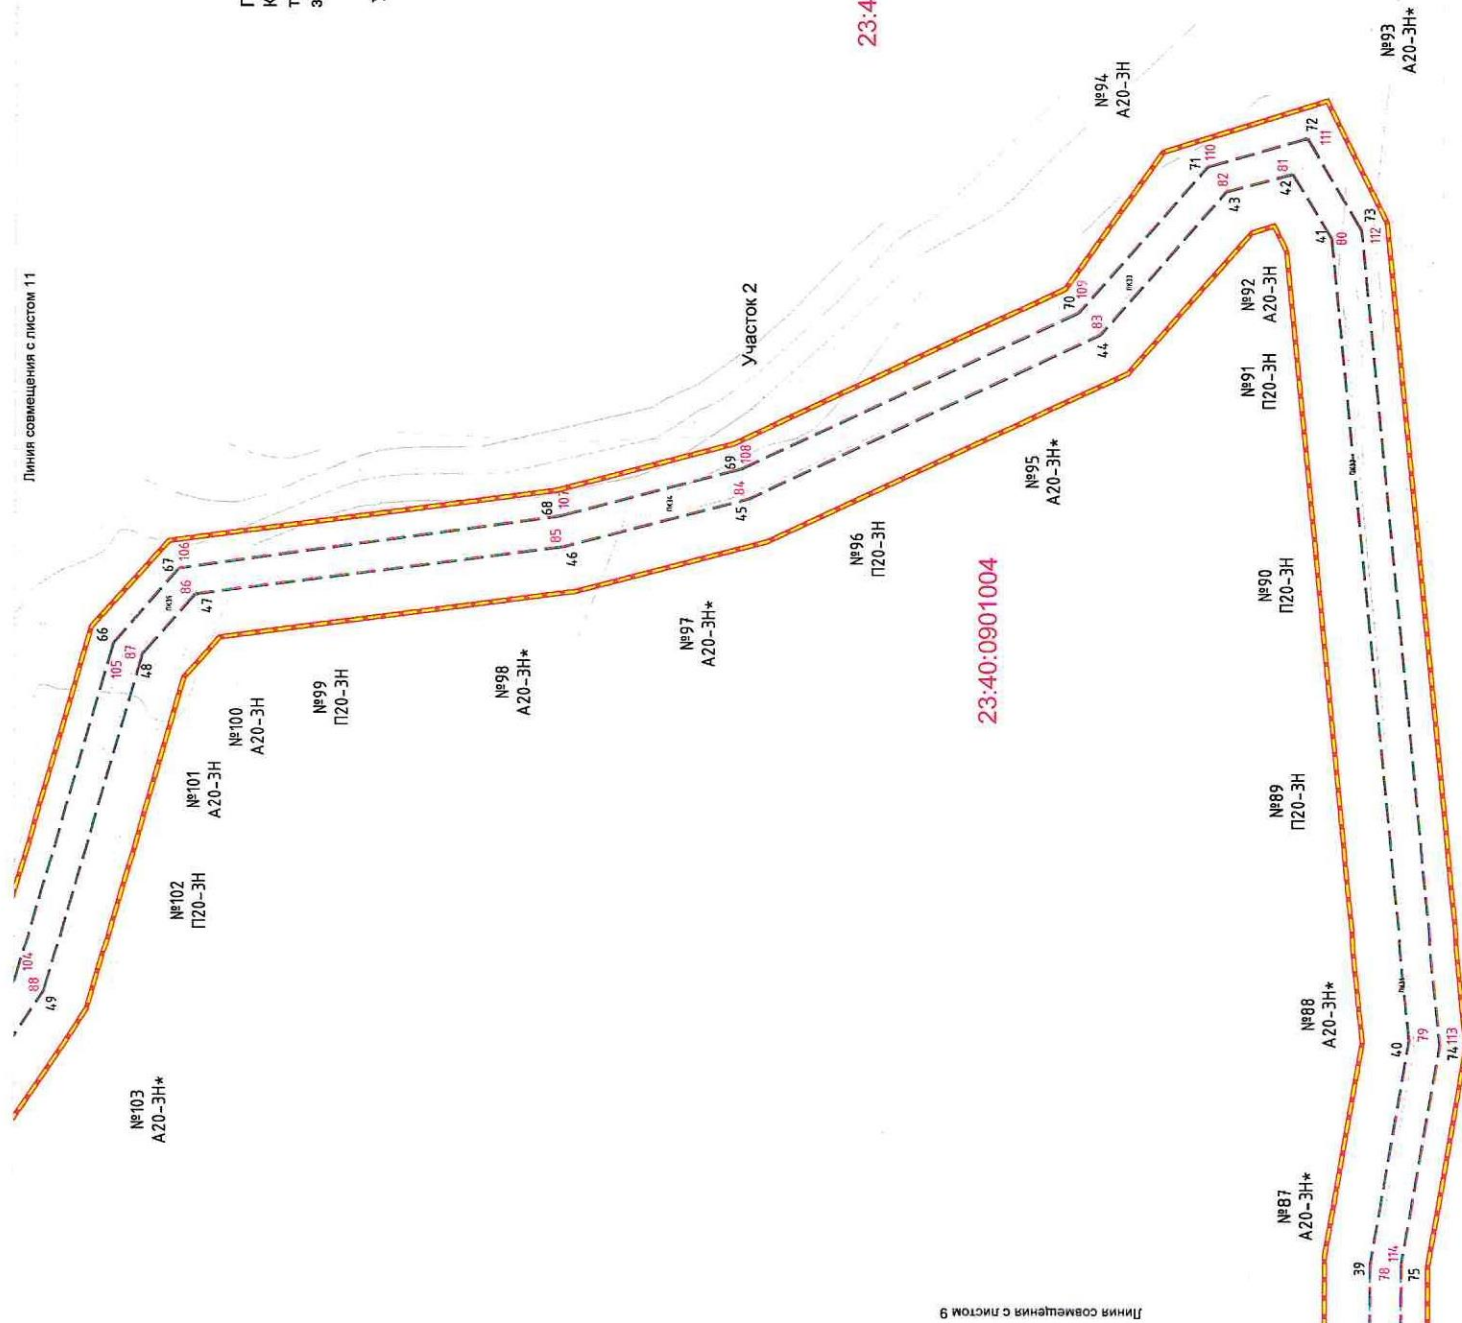


СХЕМА  
расположения листов

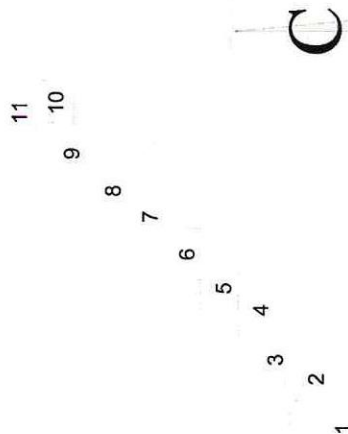

Чертеж красных линий, совмещенный с  
чертежом границ зон планируемого  
размещения линейных объектов  
М 1:1000

Изм. Кол.уч. Лист. N док. Подпись Дата


Лист 10  
Листов 11

# ПРИЛОЖЕНИЕ №22

к постановлению администрации муниципального  
образования город-курорт Геленджик  
от 10.06.2011 № 1048

Планируемое размещение линейного объекта "Строительство ВЛ-10 кВ, КТП-10/04 кВ, ВЛИ-0,4 кВ в с. Архипо-Осиповка согласно договору технологического присоединения: от 25.04.2019 г. № 10105-19-00501534-1 заявитель Тимофеев А.А."

Условные обозначения расположены на листе 1

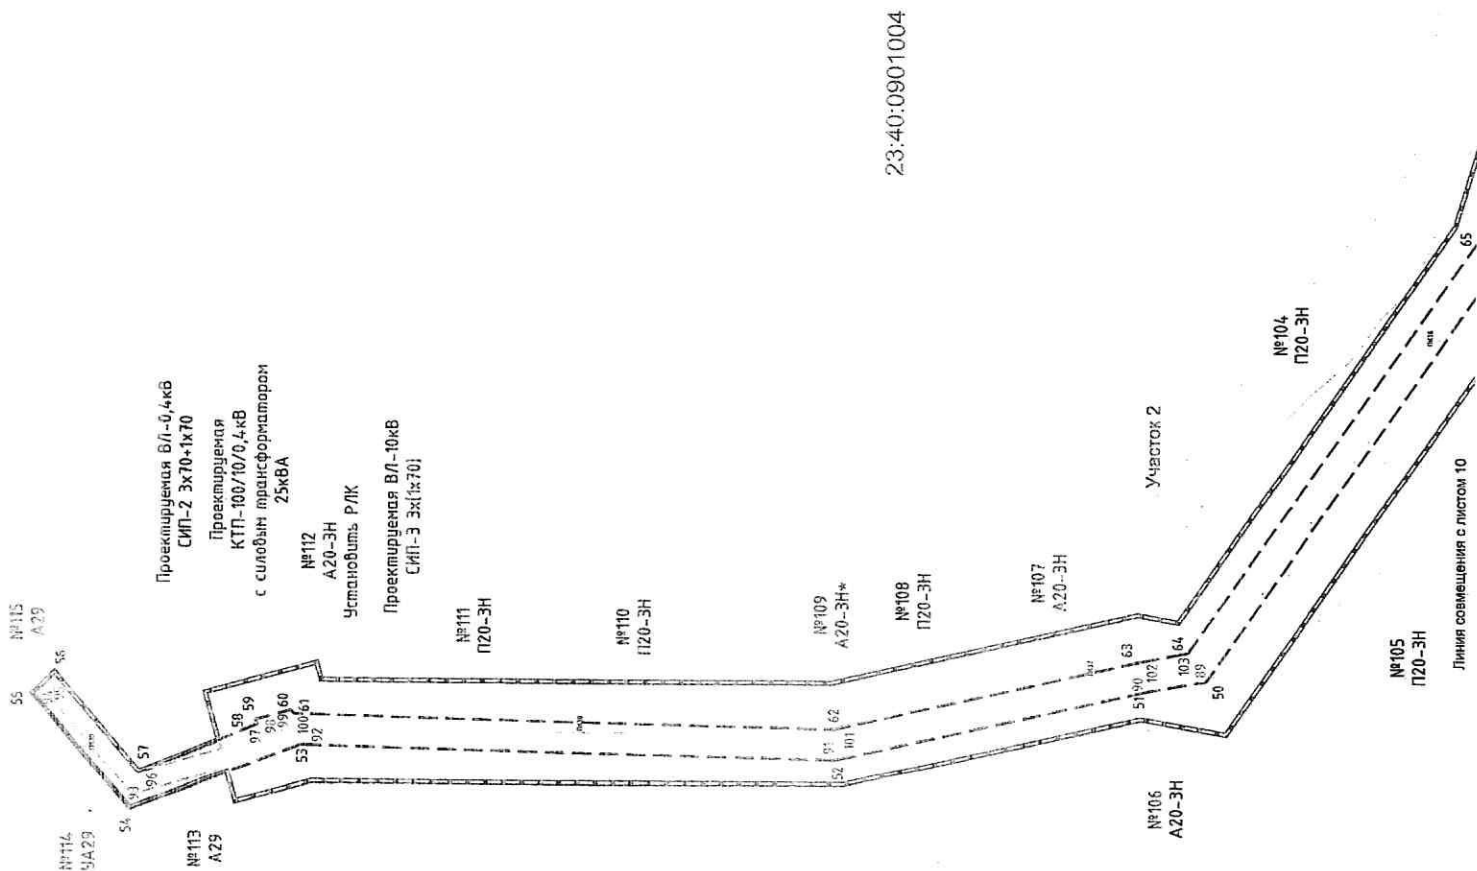

Изм.	Кол.уч.	Лист	Н док.	Подпись	Дата	Лист	Листов
		11				11	11

Чертёж красных линий, совмещённый с  
чертежом границ зон планируемого  
размещения линейных объектов  
М 1:1000