


Приложение №1

к постановлению администрации муниципального  
образования город-курорт Геленджик

от 30.06.2019 № 1182

23:40:0403080

23:40:0403080:51

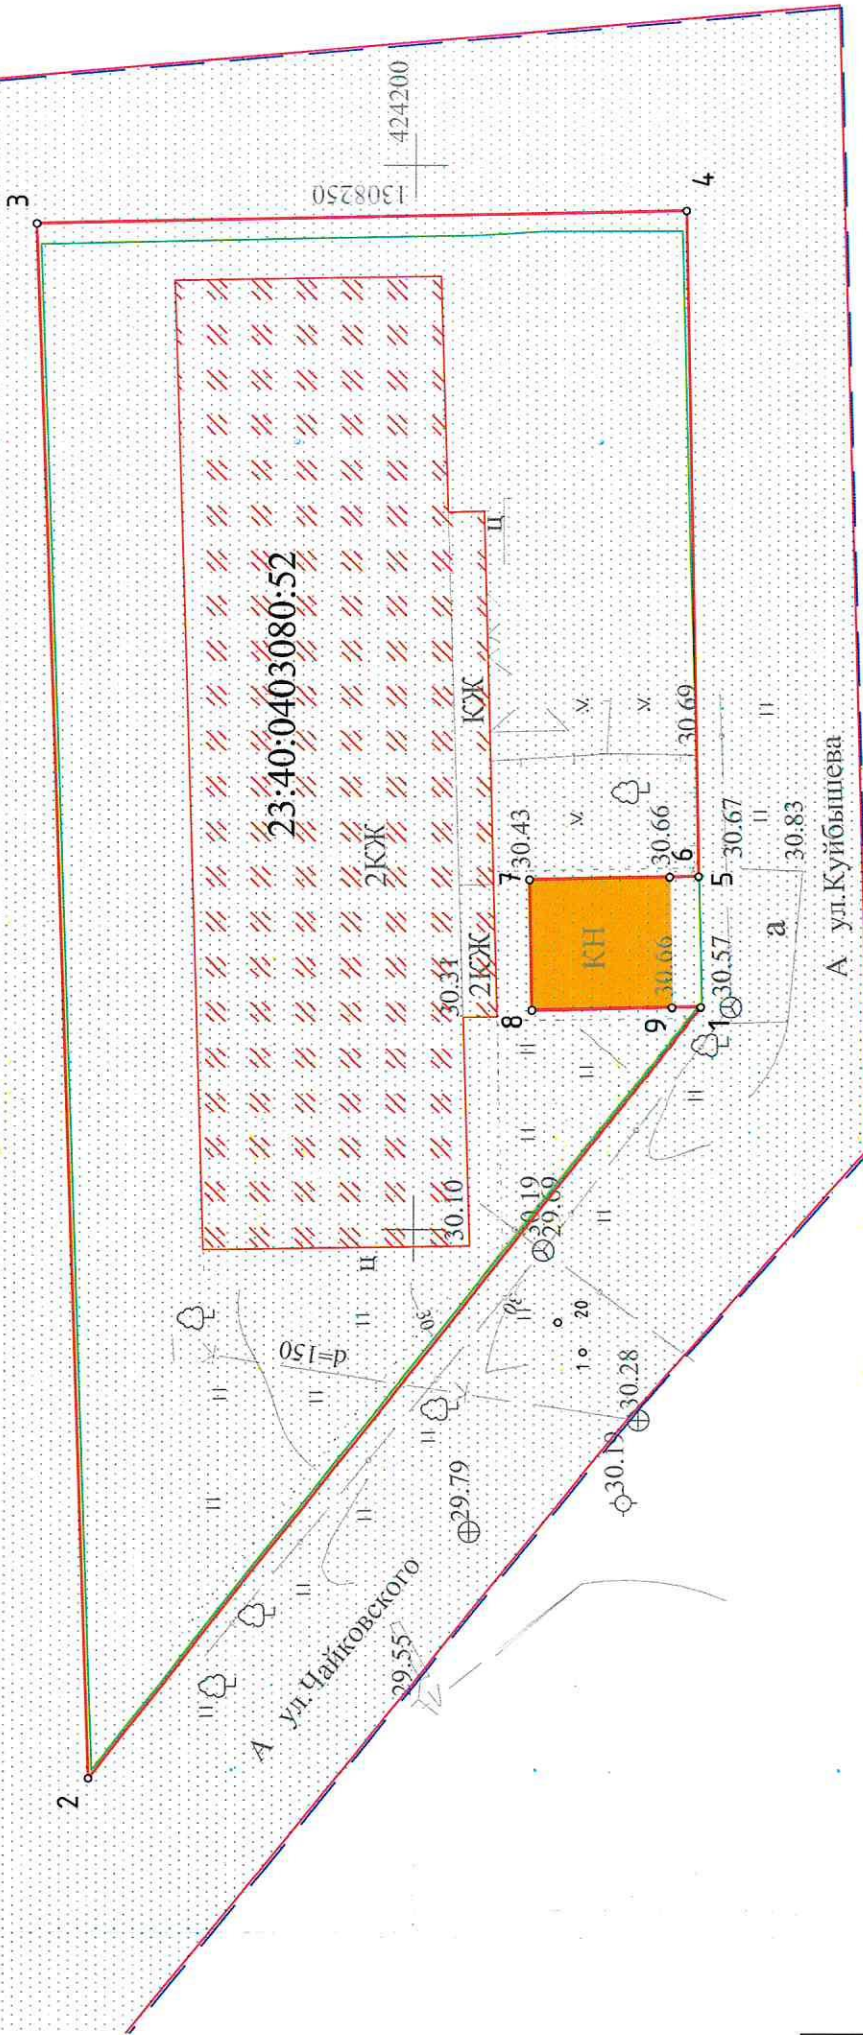

Условные обозначения

- Граница проекта планировки территории
- Обозначение уточняемого земельного участка
- Граница кадастрового квартала
- Граница зоны среднетажной жилой застройки (Ж-3)
- Кадастровая граница земельного участка
- Существующие нежилые объекты капитального строительства
- Существующие жилые объекты капитального строительства
- Обозначение кадастрового номера участка
- Кадастровый номер кадастрового квартала
- Поворотная точка границы участка
- 2-я зона горно-санитарной охраны курорта Геленджик

23:40:0403080:52

—

—

—

—

—

—

23:40:0403080:51

23:40:0403080

01

										04/2019—ПМ			
										Проект межевания территории многоквартирного жилого дома по адресу: Краснодарский край, г.Геленджик, ул.Чайковского, 43 — угол ул.Куйбышева, 1а			
Изм.	Кол.уч.	Лист	№ док	Подп.	Дата	Раздел 1. Проект межевания территории. Графическая часть				Стадия	Лист	Листов	
										ПМ	2	2	
ГИП						Стадник ДА				Проект межевания территории М 1:250			
										000 3Ф "Фактор"			

Инд. Подл.	Подпись и дата инд.
------------	---------------------