


Схема установления публичного сервитута  
площадью 1 кв.м. по адресу:  
Краснодарский край, г.Геленджик

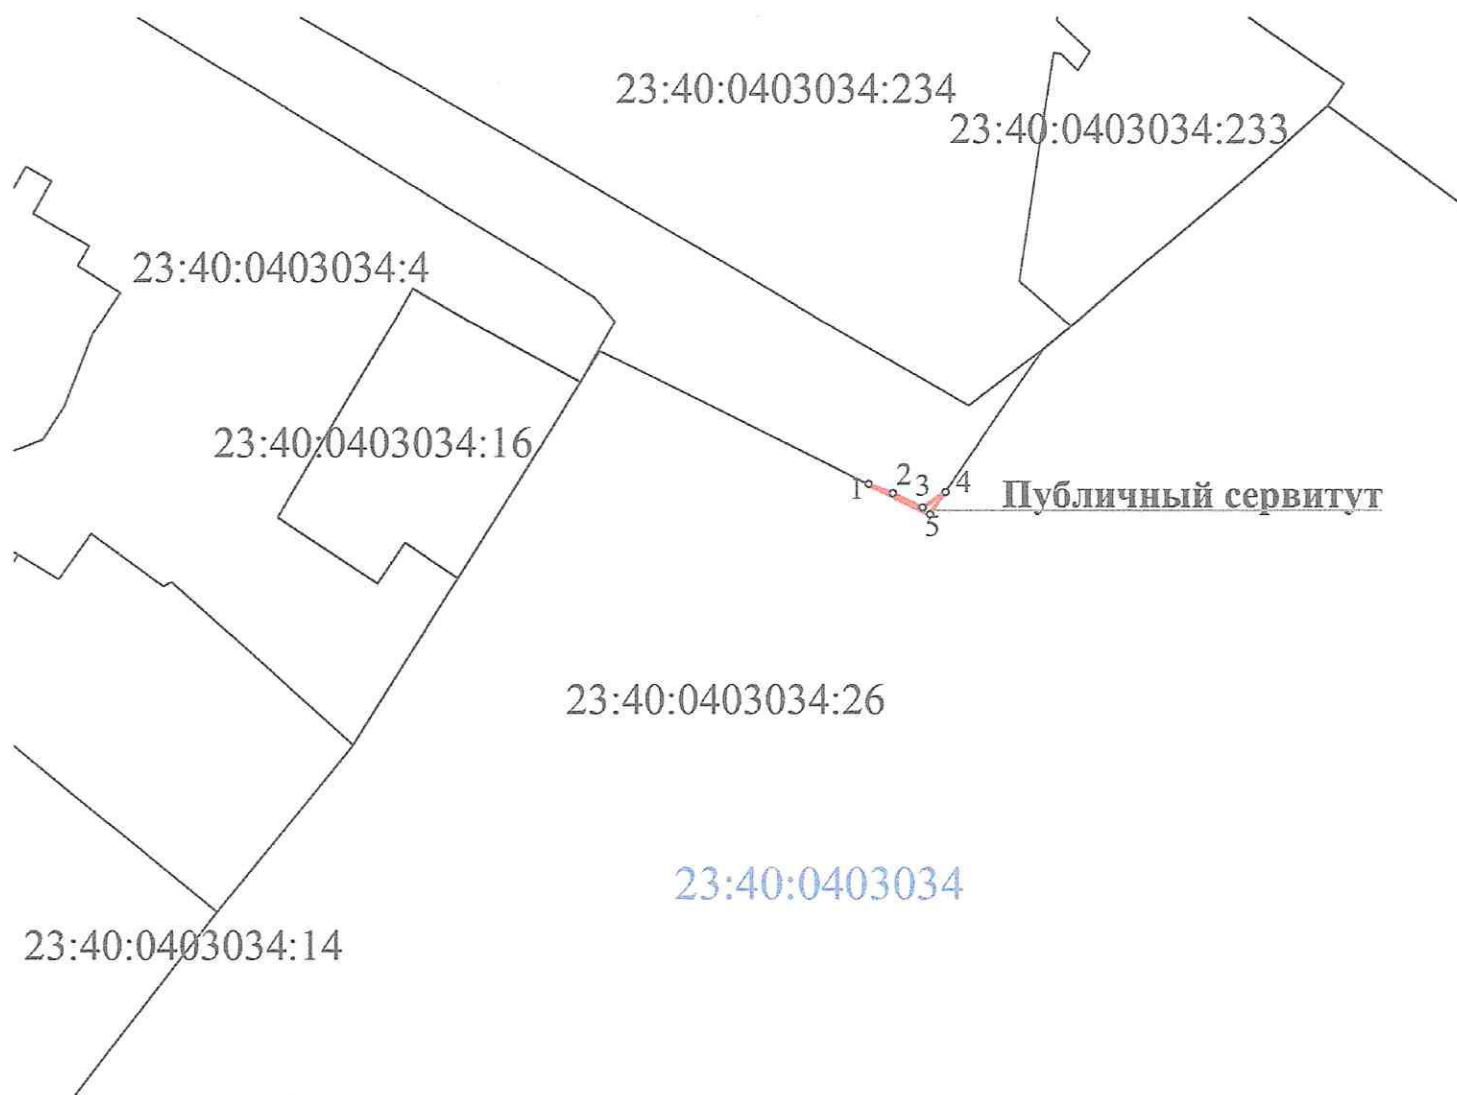

Система координат МСК 23

Масштаб 1:500

Геоданные

Номер точки	КООРДИНАТЫ	
	X	Y
1	424745.01	1307481.93
2	424744.38	1307483.59
3	424743.40	1307485.61
4	424744.48	1307487.14
5	424742.94	1307486.08
1	424745.01	1307481.93


Площадь 1 кв.м

СОГЛАСОВАНО:

Начальник управления архитектуры и  
градостроительства администрации  
муниципального образования город-курорт  
Геленджик - главный архитектор

 Е.А.Семёнова

Исполняющий обязанности начальника управления  
земельных отношений администрации муниципального  
образования город-курорт Геленджик

 А.С.Расторгуева