


Схема установления публичного сервитута площадью 91 кв.м в отношении земельного участка площадью 1844 кв.м, имеющего кадастровый номер 23:40:0403008:91, расположенного по адресу: Краснодарский край, г.Геленджик, ул.Леселидзе, 2

ПРИЛОЖЕНИЕ №21
к постановлению администрации
муниципального образования
город-курорт Геленджик
от 18.05.2021 № 946

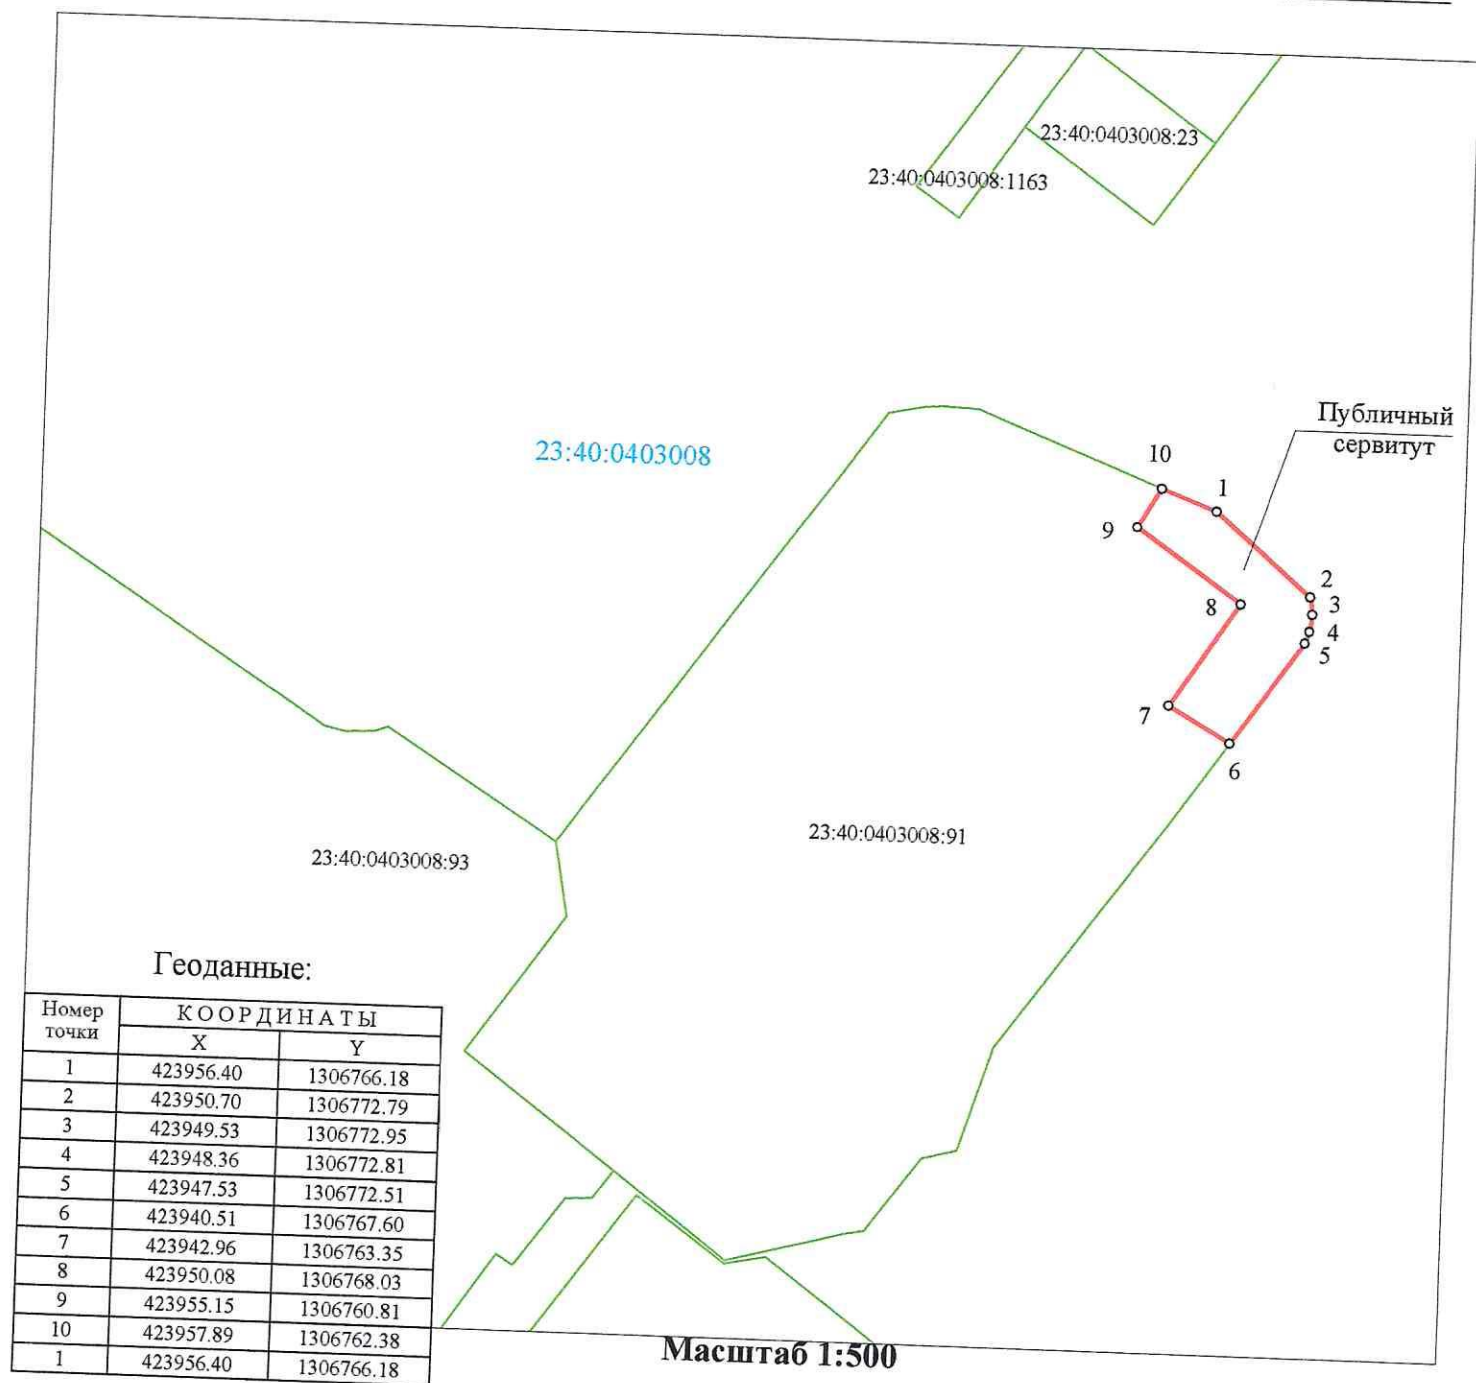

Площадь: 91 кв.м

СОГЛАСОВАНО:

Начальник управления архитектуры и градостроительства администрации муниципального образования город-курорт Геленджик - главный архитектор
Е.А. Семёнова

Исполняющий обязанности начальника управления земельных отношений администрации муниципального образования город-курорт Геленджик
А.С.Расторгуева