


Схема установления публичного сервитута
площадью 592 кв.м. в отношении земельного
участка с кадастровым номером 23:40:0000000:4929
площадью 996 кв.м, расположенного
по адресу: Краснодарский край, г.Геленджик

ПРИЛОЖЕНИЕ №1
к постановлению
администрации муниципального
образования город-курорт Геленджик
от 28.05.2021 № 946

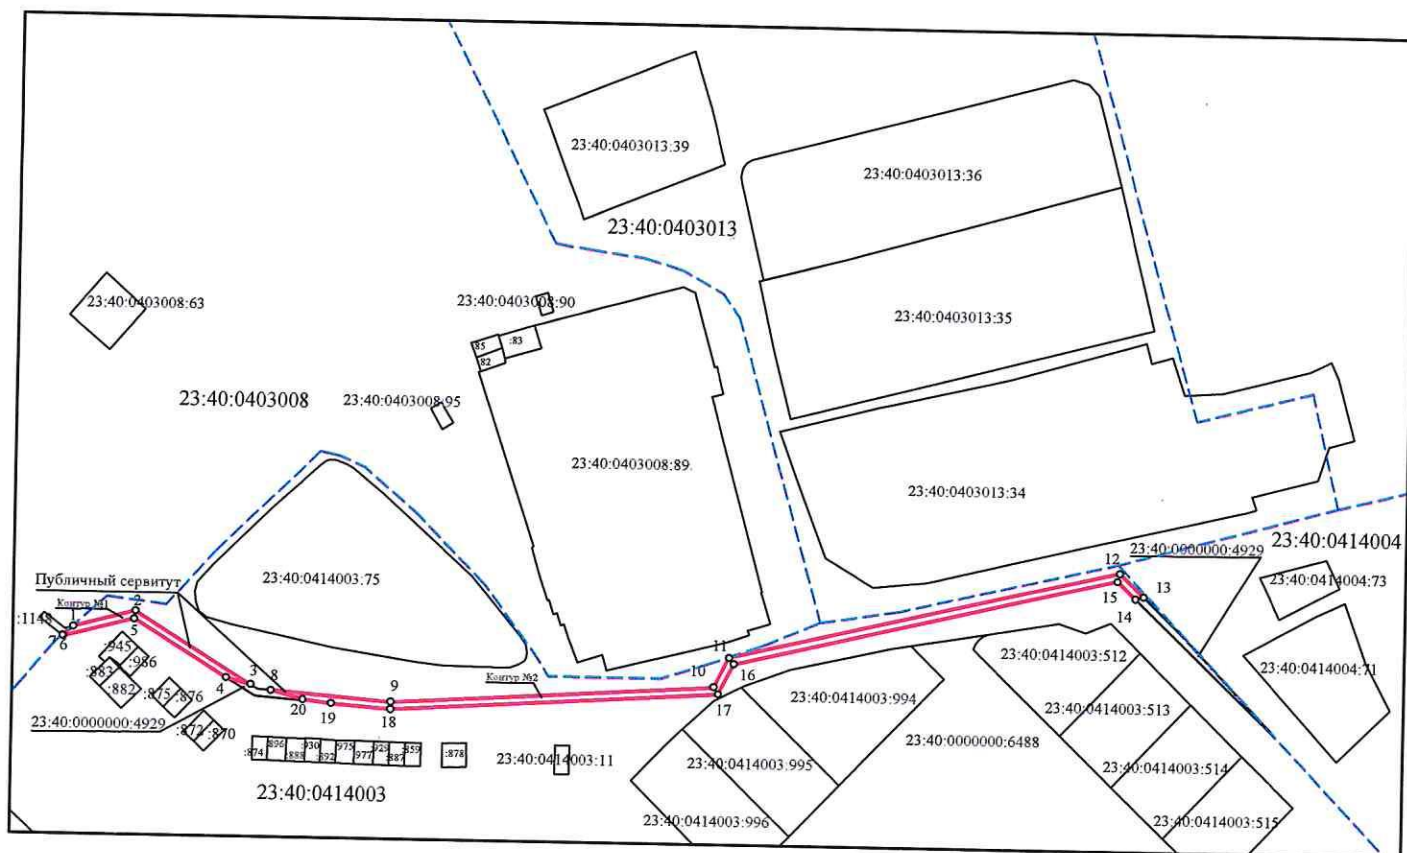

Система координат МСК 23

Масштаб 1:2000

Геоданные контура №1

Номер точки	КООРДИНАТЫ, м	
	X	Y
1	423813.33	1306796.12
2	423817.81	1306813.15
3	423798.09	1306845.18
4	423799.91	1306838.41
5	423815.66	1306812.83
6	423810.56	1306793.46
7	423810.73	1306793.23
1	423813.33	1306796.12

Площадь 106 кв.м


Геоданные контура №2

Номер точки	КООРДИНАТЫ, м	
	X	Y
8	423796.60	1306850.72
9	423793.95	1306883.86
10	423799.61	1306972.69
11	423807.77	1306976.82
12	423833.01	1307083.92
13	423826.61	1307090.63
14	423826.01	1307088.36
15	423830.81	1307083.33
16	423806.04	1306978.18
17	423797.69	1306973.95
18	423791.95	1306883.85
19	423793.25	1306867.49
20	423794.23	1306859.56
8	423796.60	1306850.72

Площадь 486 кв.м

СОГЛАСОВАНО:

Исполняющий обязанности начальника управления
земельных отношений администрации
муниципального образования город-курорт Геленджик

 А.С.Расторгуева

Начальник управления архитектуры и
градостроительства администрации муниципального
образования город-курорт Геленджик - главный
архитектор

 Е.А.Семёнова