


Схема установления публичного сервитута  
площадью 4 кв.м. в отношении земельного  
участка с кадастровым номером 23:40:0403030:16  
площадью 2666 кв.м, расположенного по адресу:  
Краснодарский край, г.Геленджик, ул.Курзальная,12

ПРИЛОЖЕНИЕ №12  
к постановлению  
администрации муниципального  
образования город-курорт Геленджик  
от 28.05.2021 № 946

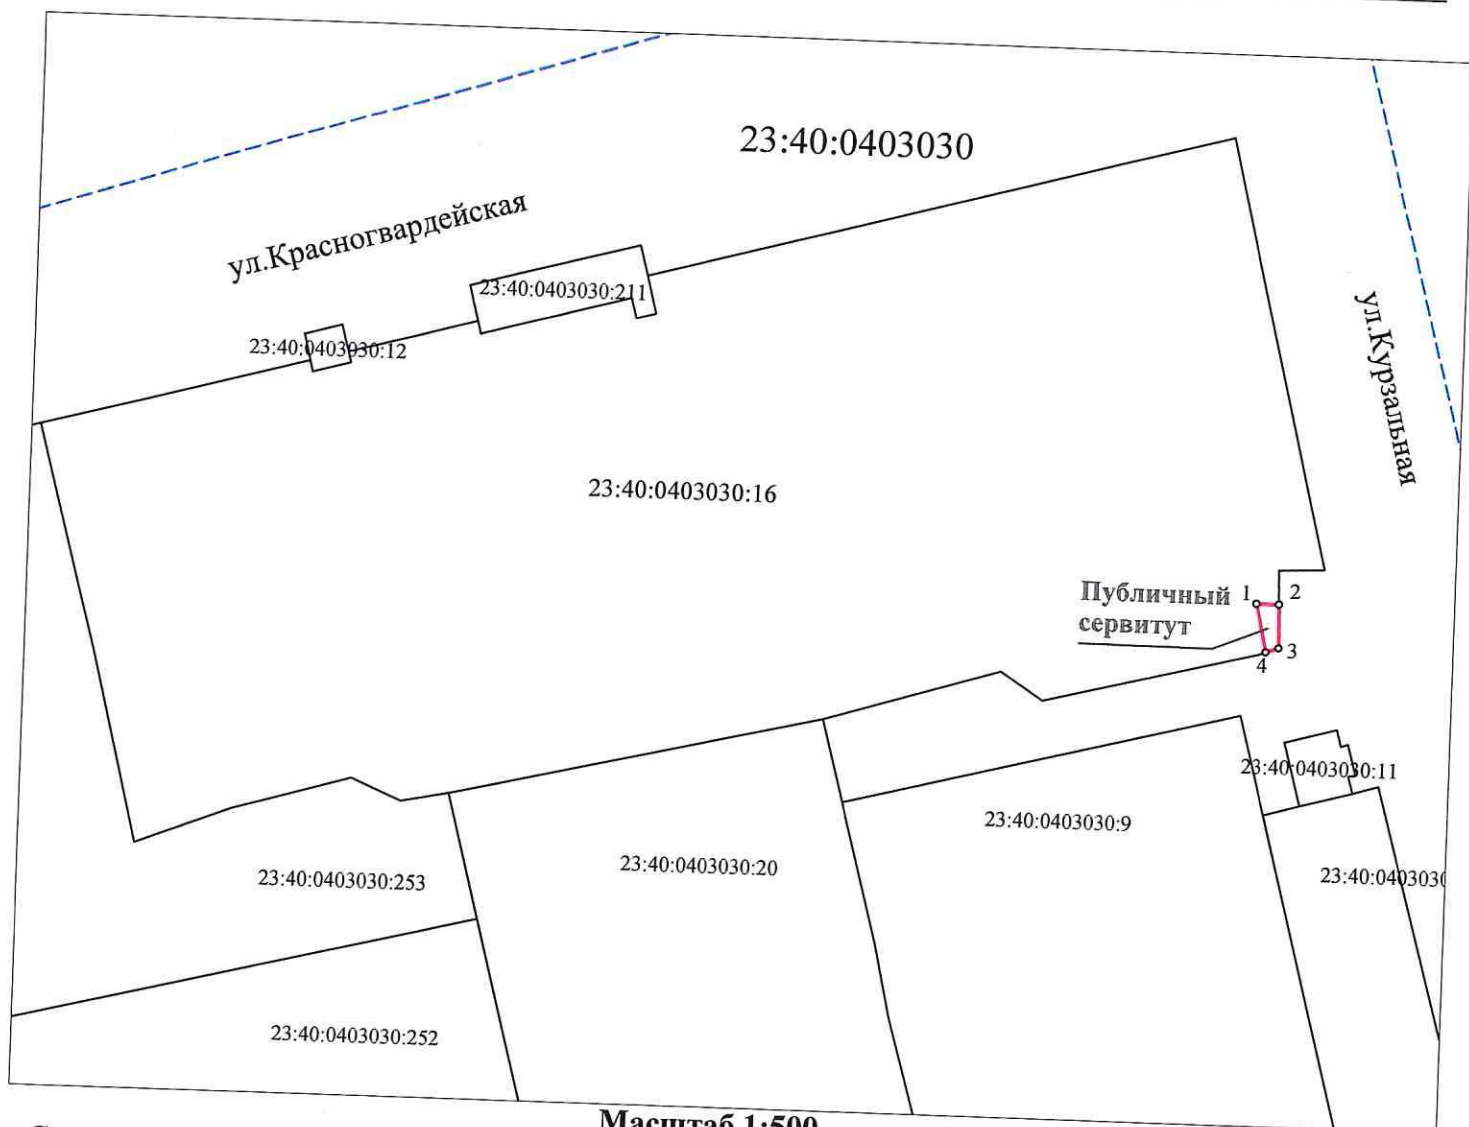

Система координат МСК 23

Геоданные

Номер точки	КООРДИНАТЫ	
	X	Y
1	424390.64	1307386.38
2	424390.64	1307387.94
3	424387.60	1307388.02
4	424387.29	1307387.13
1	424390.64	1307386.38

Площадь 4 кв.м


Масштаб 1:500

СОГЛАСОВАНО:

Начальник управления архитектуры и  
градостроительства администрации муниципального  
образования город-курорт Геленджик - главный  
архитектор

 Е.А.Семёнова

Исполняющий обязанности начальника управления  
земельных отношений администрации  
муниципального образования город-курорт Геленджик

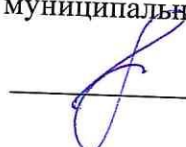 А.С.Расторгуева