


Схема установления публичного сервитута
площадью 960 кв.м. в отношении земельного
участка с кадастровым номером 23:40:0402024:9
площадью 13273 кв.м, расположенного по адресу:
Краснодарский край, г.Геленджик, ул.Мира,25

ПРИЛОЖЕНИЕ №7
к постановлению
администрации муниципального
образования город-курорт Геленджик
от 28.05.2021 № 946

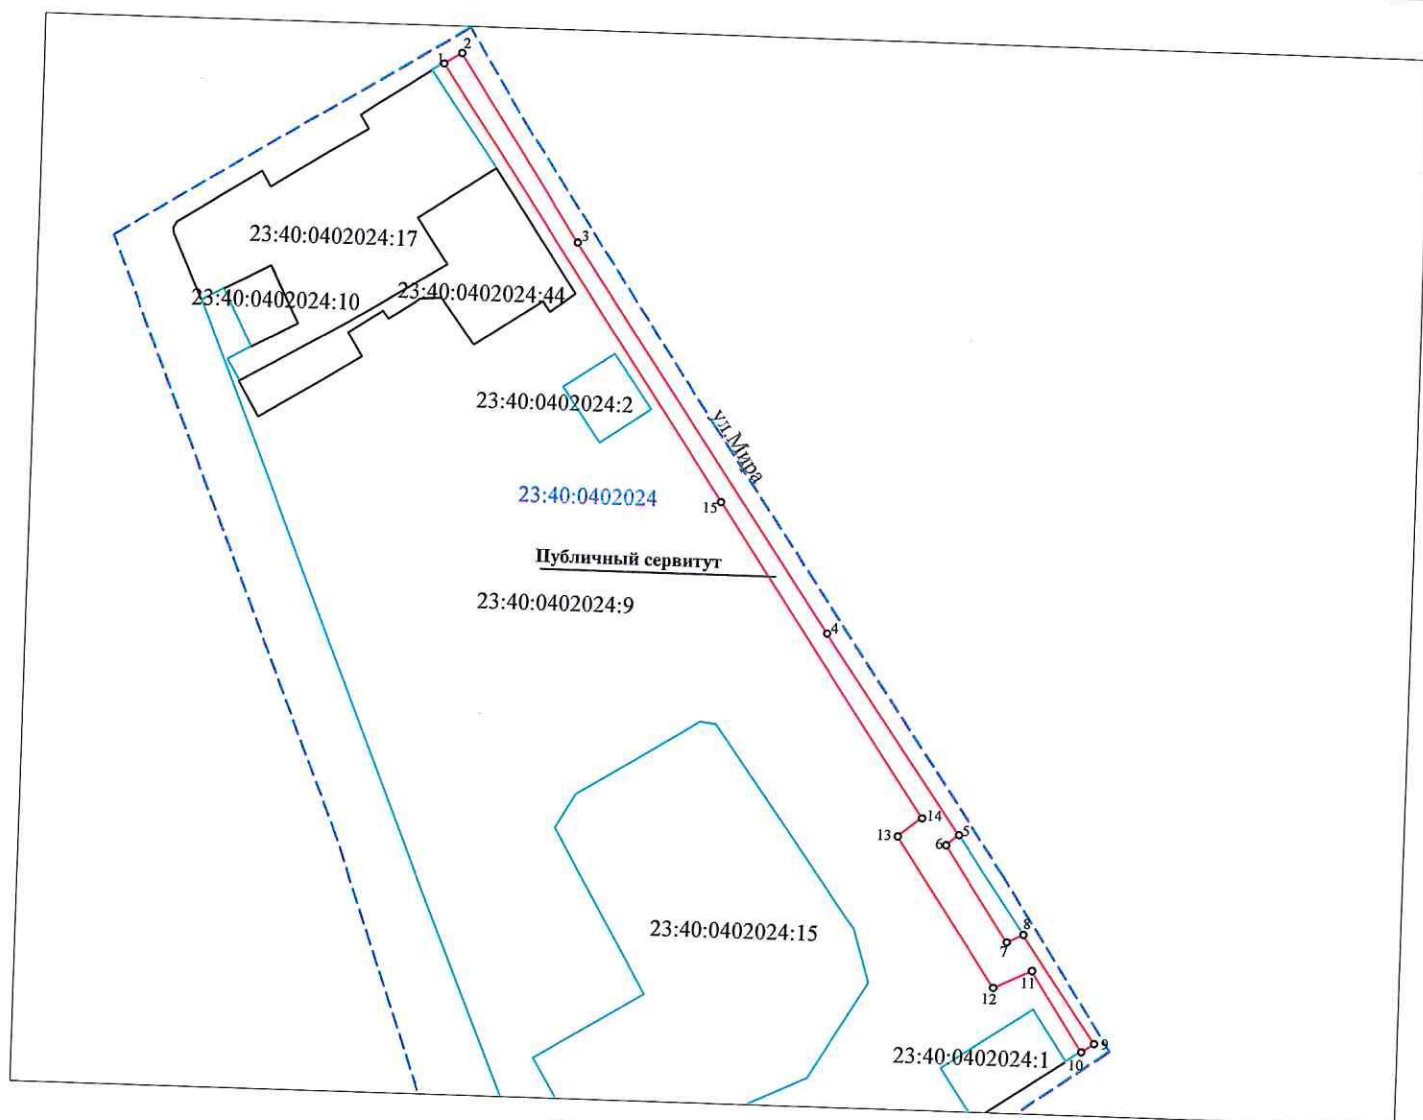

Система координат МСК 23

Масштаб 1:1400

Геоданные

Номер точки	КООРДИНАТЫ, м	
	X	Y
1	426296.23	1307229.85
2	426298.34	1307233.20
3	426262.57	1307256.72
4	426188.89	1307307.22
5	426150.67	1307333.88
6	426148.66	1307331.55
7	426130.37	1307343.84
8	426131.89	1307346.98
9	426111.35	1307361.31
10	426109.71	1307358.87
11	426125.03	1307348.87
12	426121.51	1307341.58
13	426150.06	1307322.18
14	426153.75	1307326.71
15	426213.54	1307286.03
1	426296.23	1307229.85


Площадь 960 кв.м

СОГЛАСОВАНО:

Начальник управления архитектуры и
градостроительства администрации
муниципального образования город-курорт
Геленджик - главный архитектор

 Е.А.Семёнова

Исполняющий обязанности начальника управления
земельных отношений администрации
муниципального образования город-курорт Геленджик

 А.С.Расторгуева