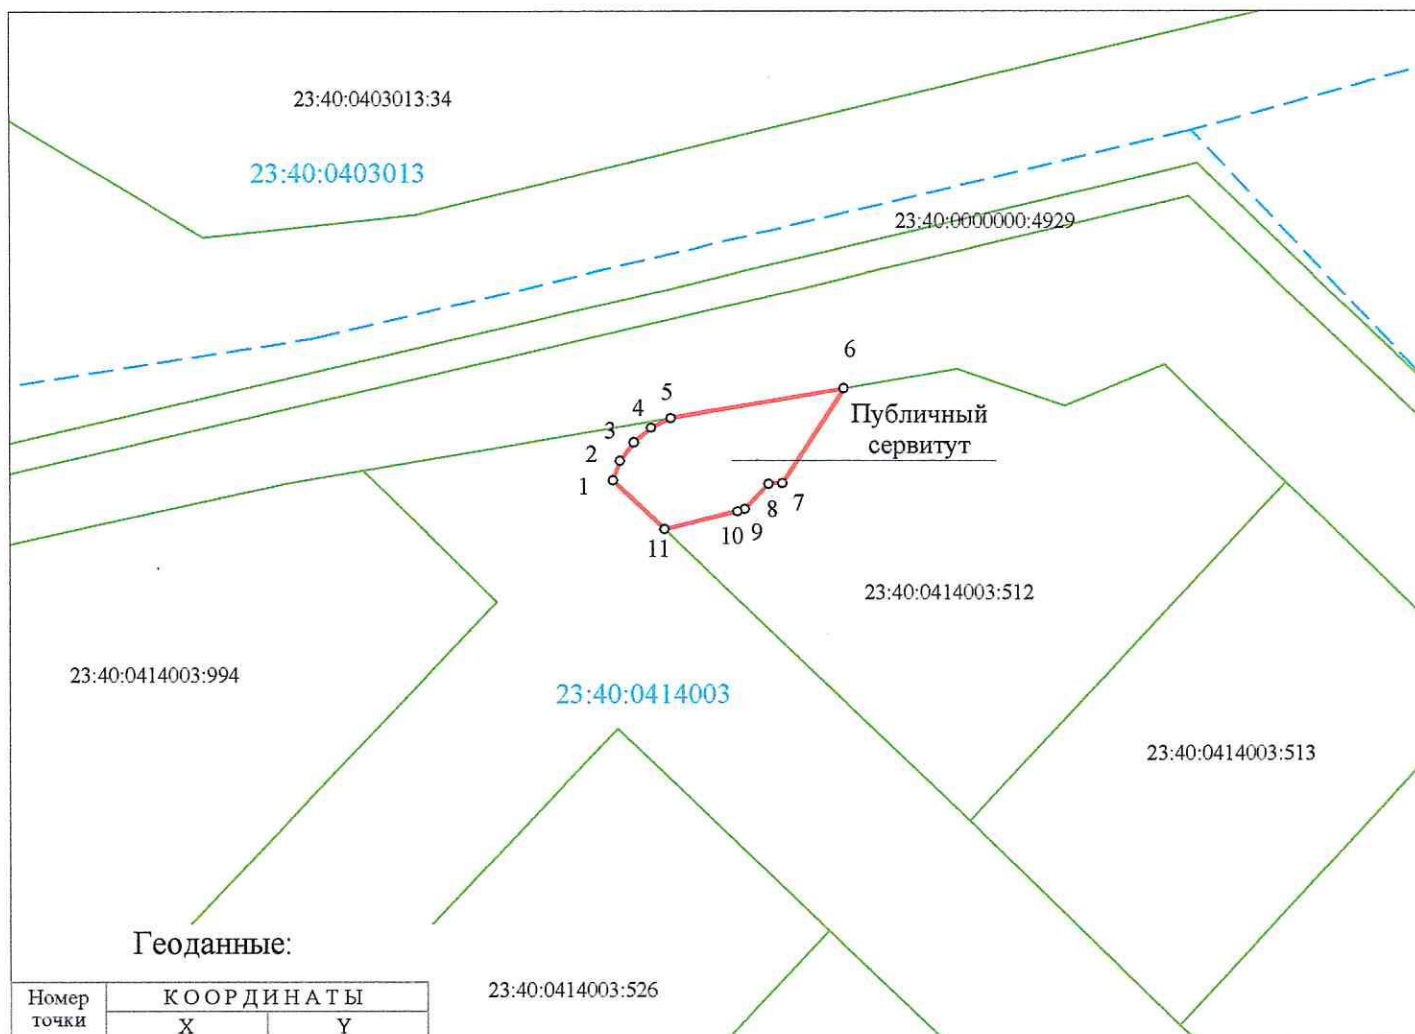


Схема установления публичного сервитута площадью 84 кв.м в отношении земельного участка площадью 793 кв.м, имеющего кадастровый номер 23:40:0414003:512, расположенного по адресу: Краснодарский край, г.Геленджик, ул.Рыбникова, 1

ПРИЛОЖЕНИЕ №30  
к постановлению администрации  
муниципального образования  
город-курорт Геленджик  
от 18.05.2021 № 946



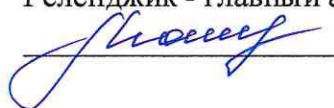
Масштаб 1:500

Номер точки	КООРДИНАТЫ	
	X	Y
1	423811.36	1307043.99
2	423812.72	1307044.48
3	423814.00	1307045.40
4	423815.00	1307046.59
5	423815.67	1307047.93
6	423817.71	1307059.75
7	423811.18	1307055.55
8	423811.14	1307054.62
9	423809.37	1307052.98
10	423809.22	1307052.50
11	423807.98	1307047.50
1	423811.36	1307043.99

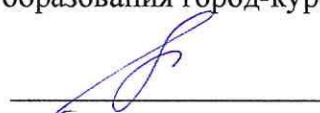
Площадь: 84 кв.м

СОГЛАСОВАНО:

Начальник управления архитектуры и градостроительства администрации муниципального образования город-курорт Геленджик - главный архитектор

 Е.А. Семёнова

Исполняющий обязанности начальника управления земельных отношений администрации муниципального образования город-курорт Геленджик

 А.С. Расторгуева