
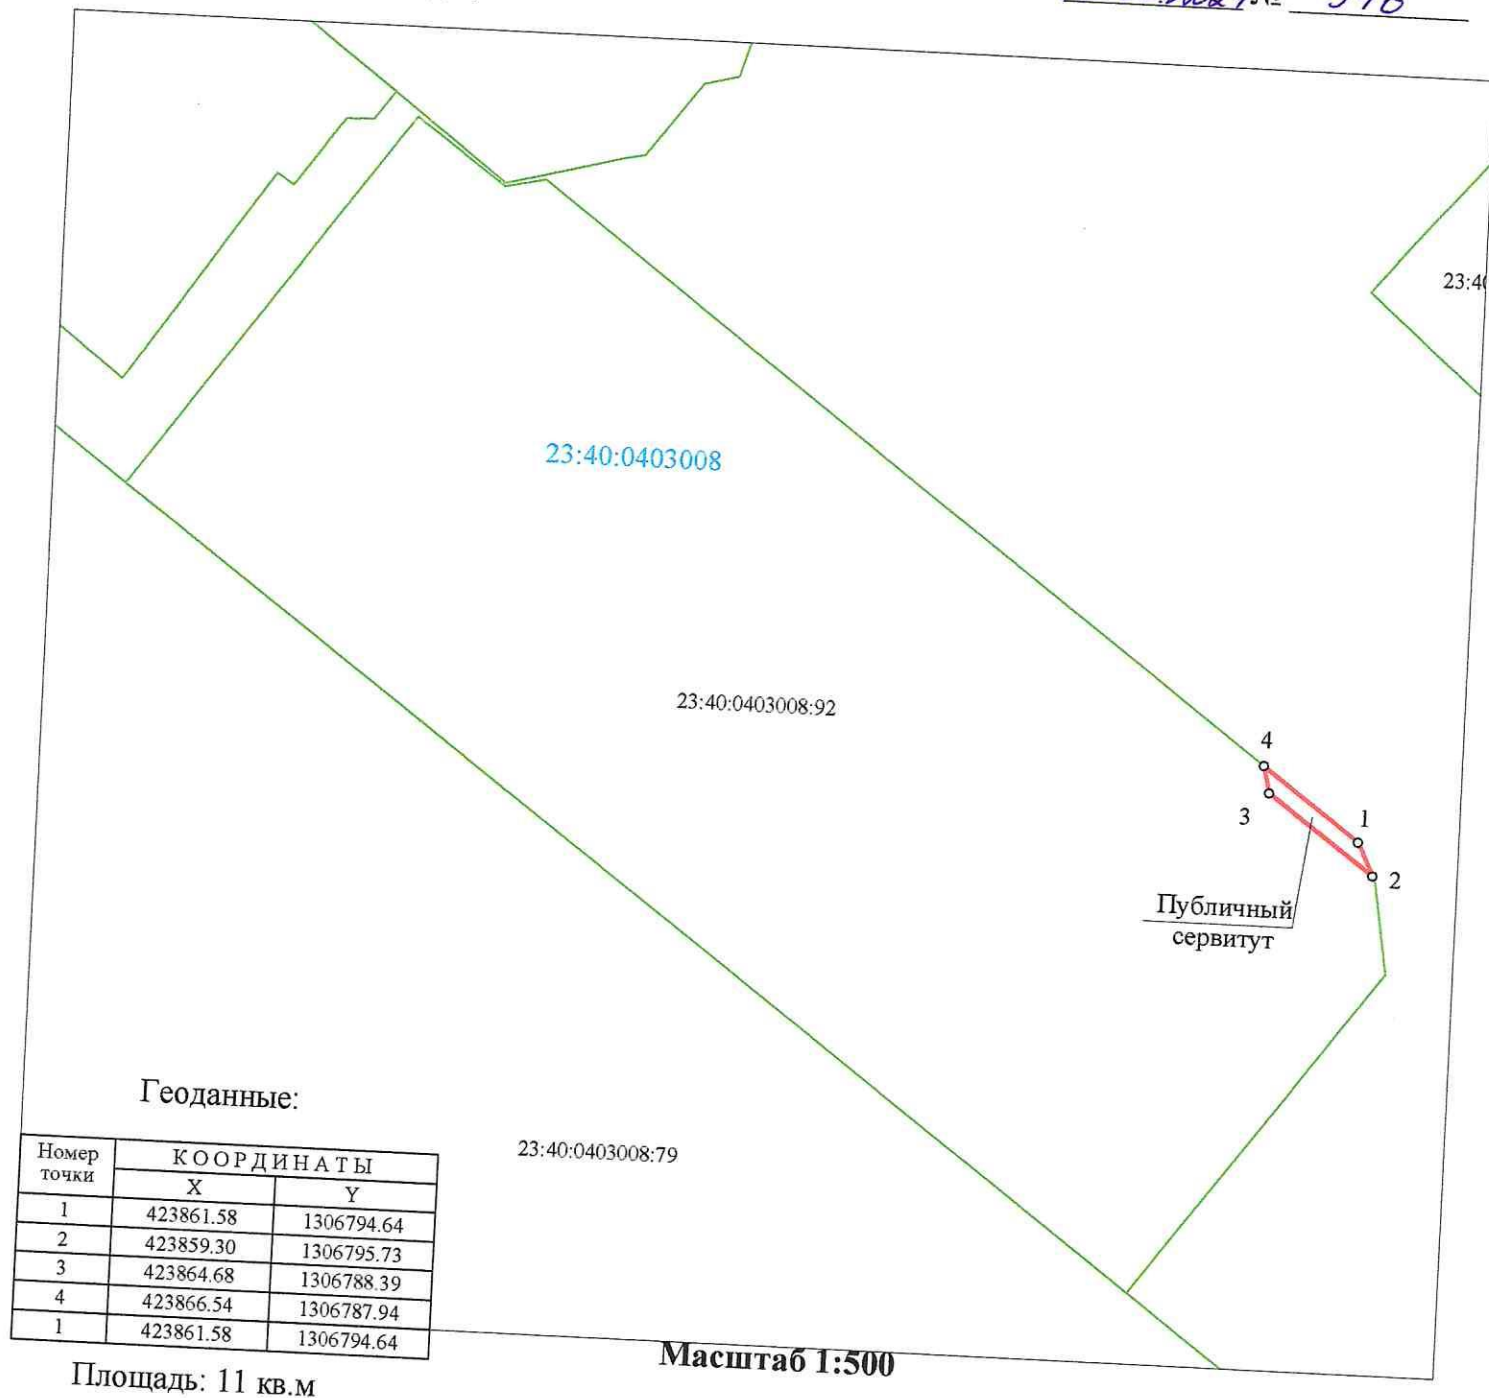



Схема установления публичного сервитута площадью 11 кв.м в отношении земельного участка площадью 2967 кв.м, имеющего кадастровый номер 23:40:0403008:92, расположенного по адресу: Краснодарский край, г.Геленджик, ул.Леселидзе, 6

ПРИЛОЖЕНИЕ №22
к постановлению администрации
муниципального образования
город-курорт Геленджик
от 18.05.2021 № 946

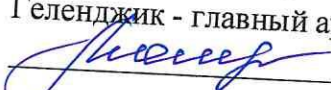

СОГЛАСОВАНО:

Начальник управления архитектуры и градостроительства администрации муниципального образования город-курорт Геленджик - главный архитектор
 Е.А. Семёнова

Исполняющий обязанности начальника управления земельных отношений администрации муниципального образования город-курорт Геленджик
 А.С. Расторгуева