


Схема установления публичного сервитута
площадью 2048 кв.м. в отношении земельного
участка с кадастровым номером 23:40:0403034:26
площадью 21870 кв.м, расположенного по адресу:
Краснодарский край, г.Геленджик, ул.Революционная, № 19а

ПРИЛОЖЕНИЕ №14
к постановлению
администрации муниципального
образования город-курорт Геленджик
от 28.05.2011 № 946

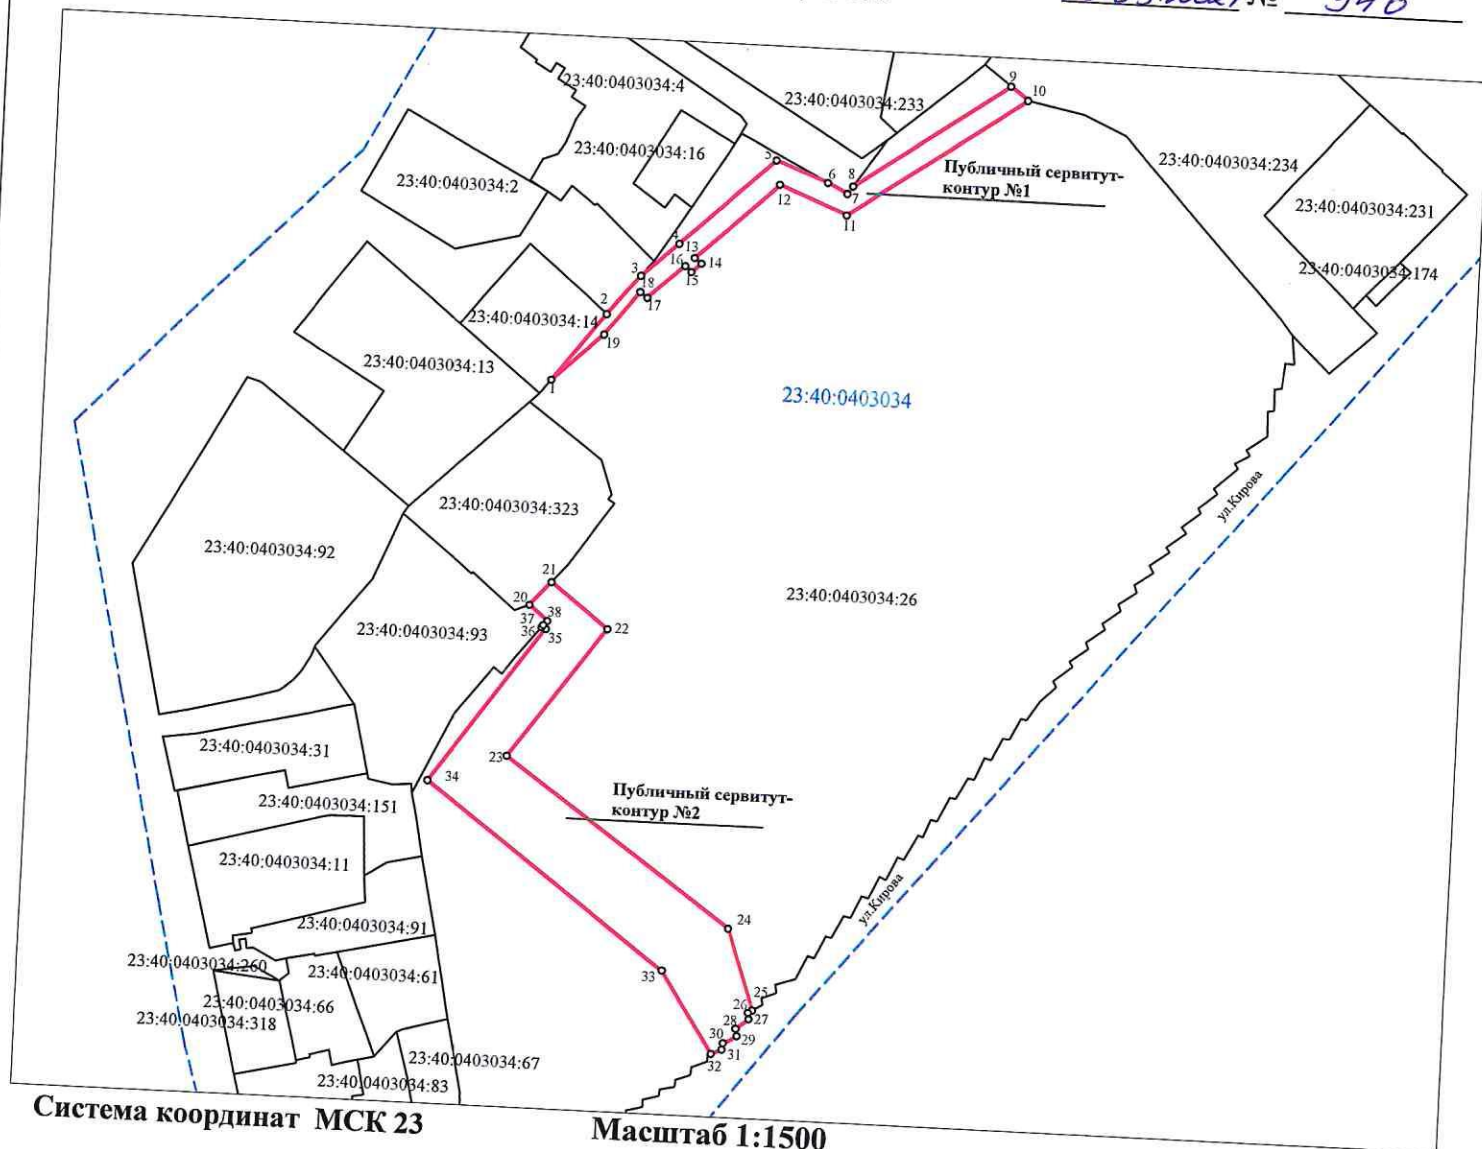

Система координат МСК 23

Масштаб 1:1500

Геоданные по контуру №1

Номер точки	КООРДИНАТЫ, м	
	Х	У
1	424701.63	1307426.85
2	424715.76	1307437.71
3	424723.96	1307444.38
4	424731.05	1307451.94
5	424749.08	1307471.18
6	424745.01	1307481.93
7	424742.94	1307486.08
8	424744.48	1307487.14
9	424766.51	1307518.84
10	424763.81	1307522.52
11	424738.58	1307486.16
12	424744.09	1307472.13
13	424728.22	1307455.20
14	424727.07	1307456.66
15	424725.24	1307454.73
16	424726.48	1307453.35
17	424719.45	1307445.85
18	424720.54	1307444.40
19	424711.49	1307437.36
2	424701.63	1307426.85

Площадь 457 кв.м

Геоданные по контуру №2

Номер точки	КООРДИНАТЫ, м	
	Х	У
20	424654.77	1307424.67
21	424659.71	1307428.97
22	424650.51	1307441.06
23	424623.47	1307421.49
24	424589.91	1307468.94
25	424573.33	1307474.74
26	424572.79	1307473.87
27	424571.46	1307474.08
28	424569.37	1307471.46
29	424567.81	1307471.78
30	424566.24	1307468.91
31	424564.94	1307468.74
32	424563.99	1307466.53
33	424580.65	1307455.63
34	424617.62	1307405.37
35	424649.94	1307428.28
36	424650.29	1307427.39
37	424650.65	1307427.67
38	424651.62	1307428.47
1	424654.77	1307424.67

Площадь 1951 кв.м

СОГЛАСОВАНО:

Начальник управления архитектуры и градостроительства администрации муниципального образования город-курорт Геленджик - главный архитектор

 Е.А. Семёнова

Исполняющий обязанности начальника управления земельных отношений администрации муниципального образования город-курорт Геленджик

 А.С. Расторгуева