


Схема установления публичного сервитута
площадью 3654 кв.м. в отношении земельного участка
с кадастровым номером 23:40:0000000:6871 площадью
146945 кв.м, расположенного по адресу: Краснодарский край,
г.Геленджик, ЗАО АПК "Геленджик"

ПРИЛОЖЕНИЕ №5
к постановлению
администрации муниципального
образования город-курорт Геленджик
от 18.05.2011 № 946

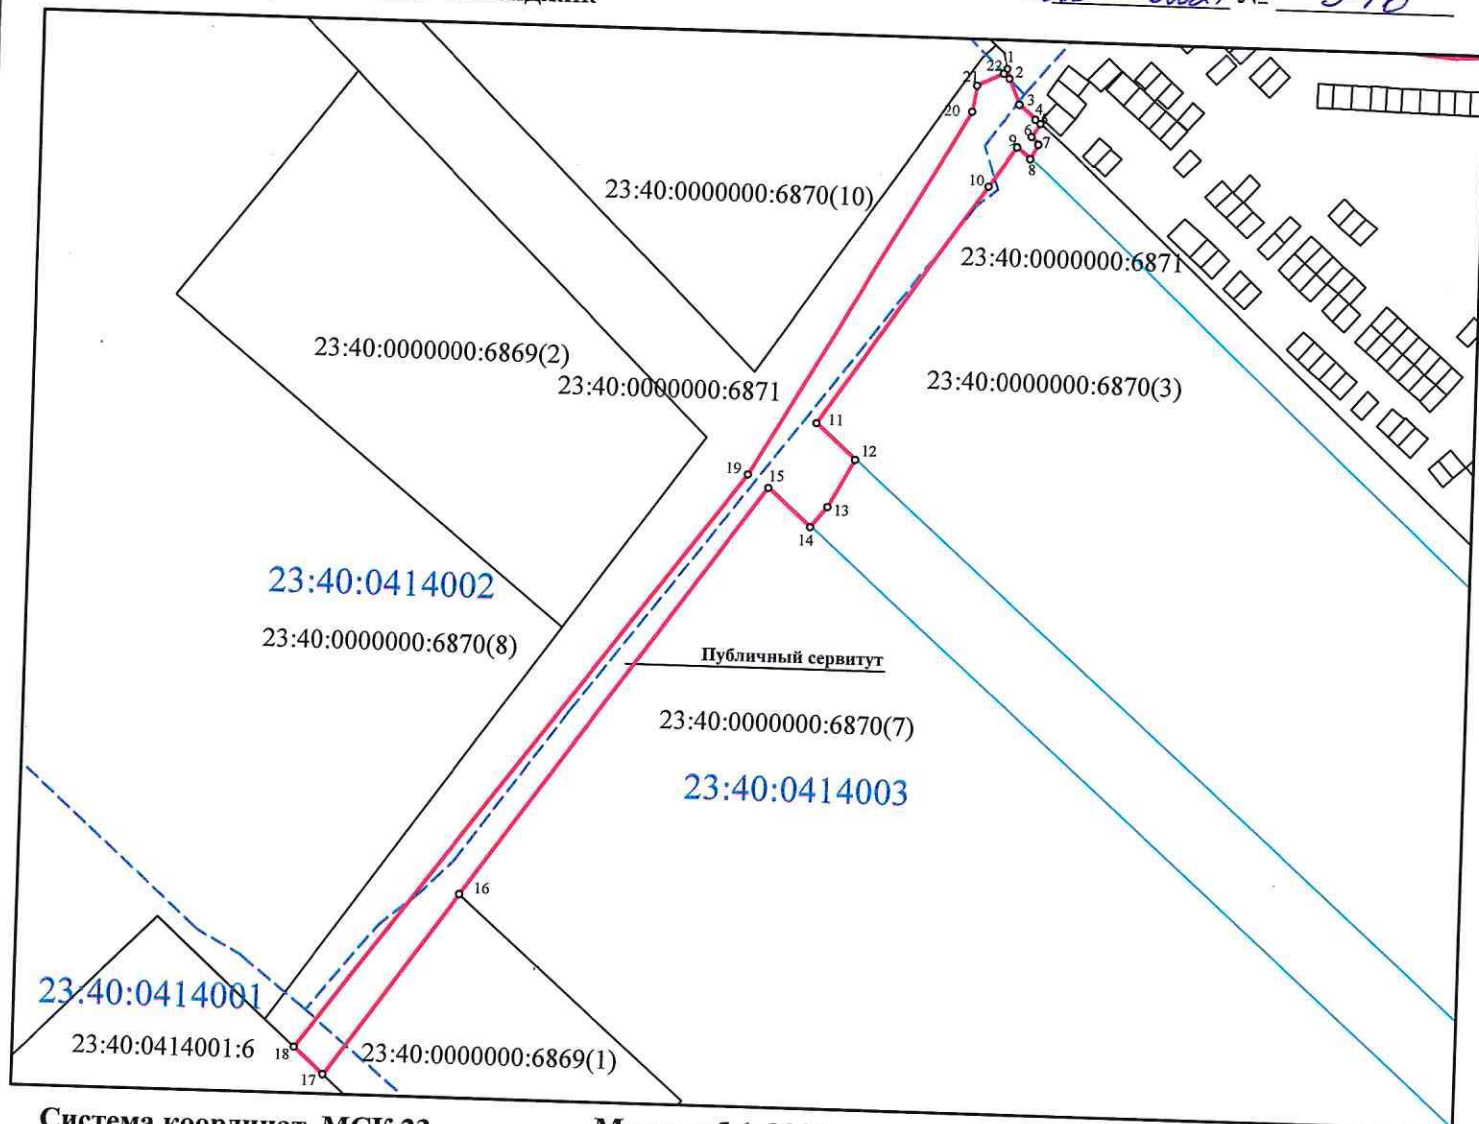

Система координат МСК 23

Масштаб 1:2000

Геоданные

Номер точки	КООРДИНАТЫ, м	
	X	Y
1	423785.05	1306760.52
2	423782.42	1306761.21
3	423775.42	1306764.11
4	423771.54	1306768.71
5	423770.41	1306770.05
6	423766.74	1306767.69
7	423764.75	1306769.67
8	423760.78	1306767.52
9	423763.92	1306763.80
10	423752.85	1306756.27
11	423686.21	1306710.87
12	423676.48	1306721.90
13	423663.18	1306714.70
14	423657.56	1306710.09
15	423668.01	1306698.24
16	423553.20	1306616.94
17	423502.40	1306580.95
18	423509.80	1306572.73
19	423671.47	1306692.59
20	423773.09	1306751.08
21	423780.22	1306752.28
22	423783.72	1306759.44
1	423785.05	1306760.52


Площадь 3654 кв.м

СОГЛАСОВАНО:

Начальник управления архитектуры и
градостроительства администрации муниципального
образования город-курорт Геленджик - главный
архитектор

 Е.А.Семёнова

Исполняющий обязанности начальника управления
земельных отношений администрации
муниципального образования город-курорт Геленджик

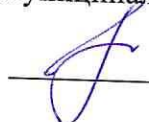 А.С.Расторгуева