


Схема установления публичного  
сервитута площадью 7393 кв.м  
по адресу: Краснодарский край, г. Геленджик.

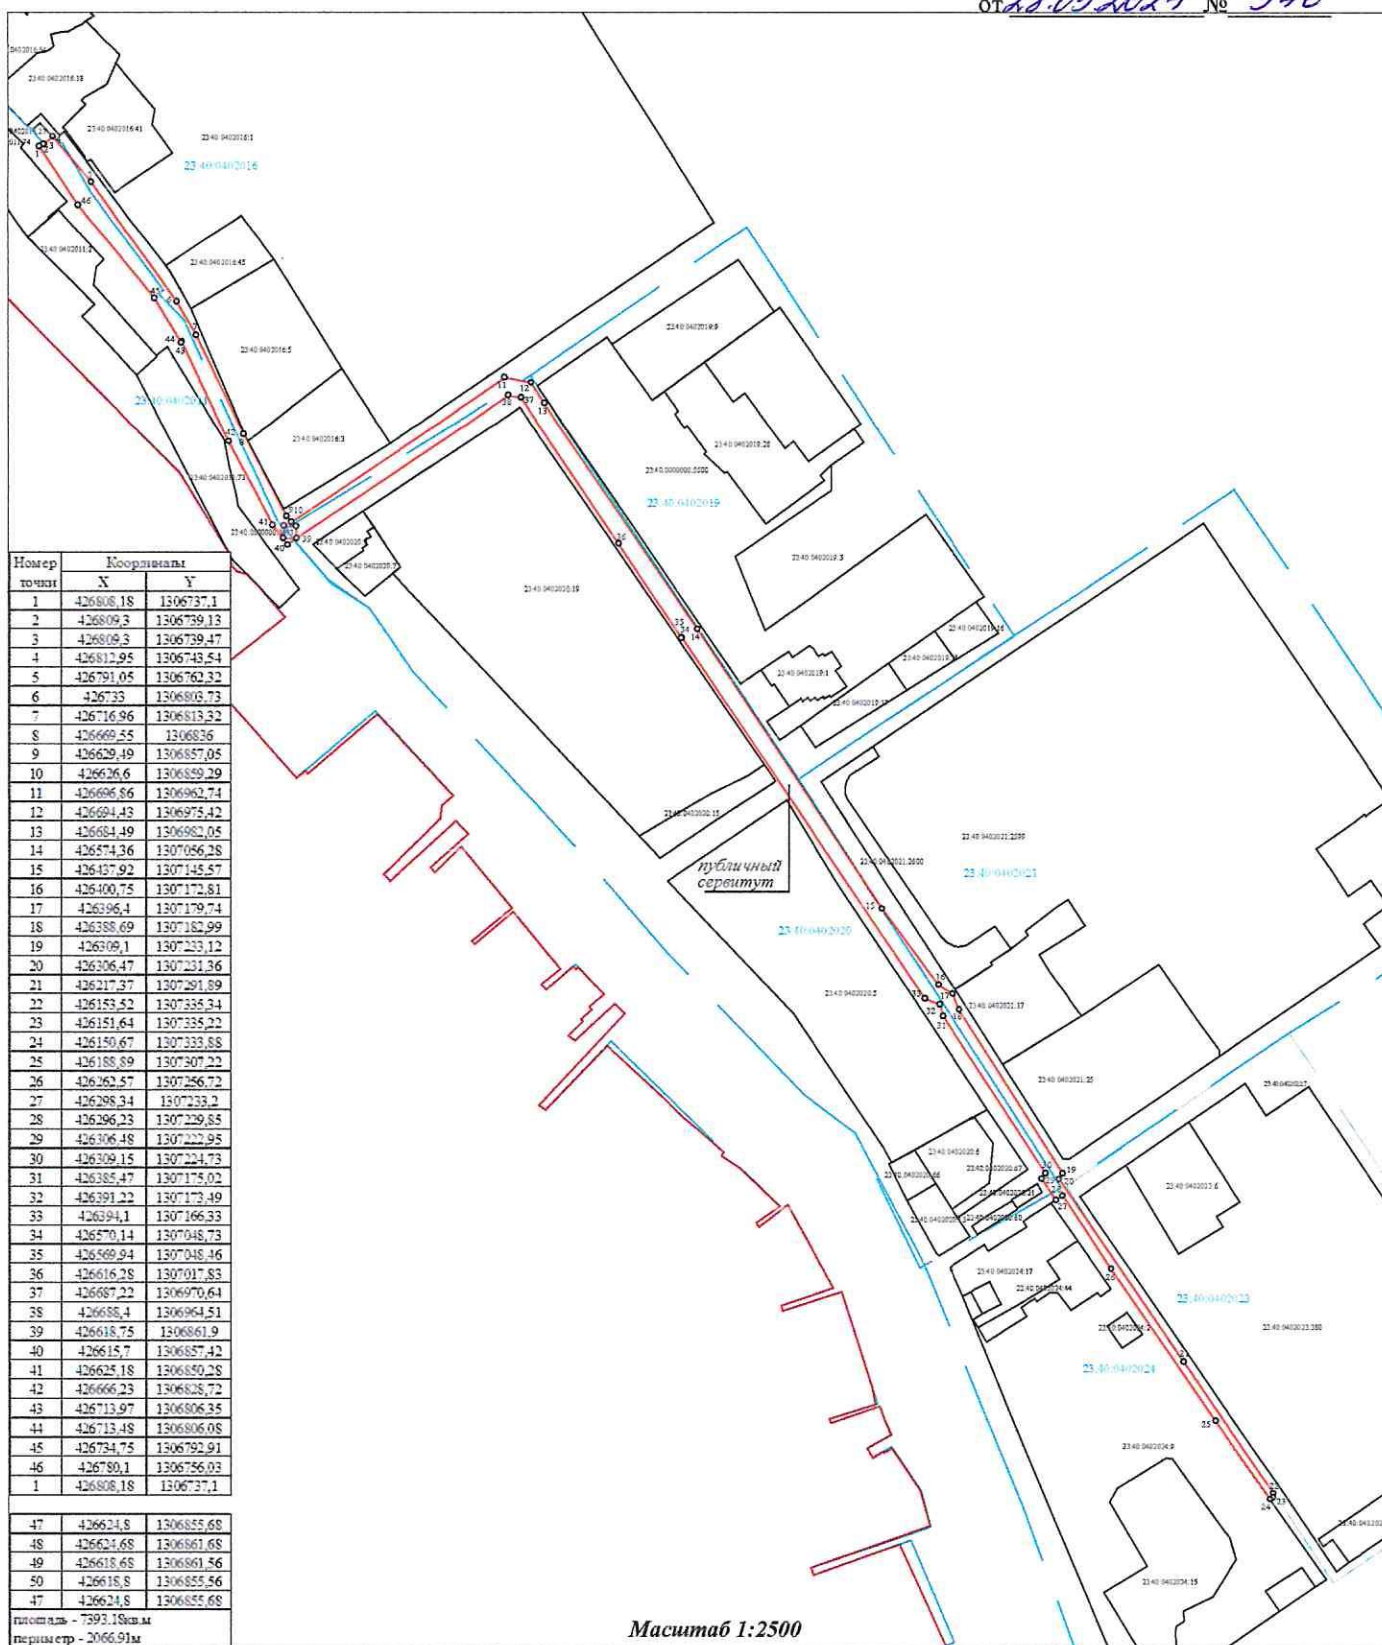

СОГЛАСОВАНО:

Начальник управления архитектуры и  
градостроительства администрации  
муниципального образования город-курорт  
Геленджик, главный архитектор

 Е.А. Семёнова

Исполняющий обязанности начальника  
управления земельных отношений  
администрации муниципального  
образования город-курорт Геленджик  
А.С. Расторгуева