


СХЕМА

установления публичного сервитута площадью 3 кв.м в отношении земельного участка площадью 5 кв.м, находящегося в собственности муниципального образования город-курорт Геленджик, имеющего кадастровый номер 23:40:0408009:120, расположенного по адресу: г. Геленджик, ул. Ленина, в районе пересечения с ул. Херсонской

ПРИЛОЖЕНИЕ №45

к Постановлению администрации муниципального образования город-курорт Геленджик от 18.05.2021 № 946

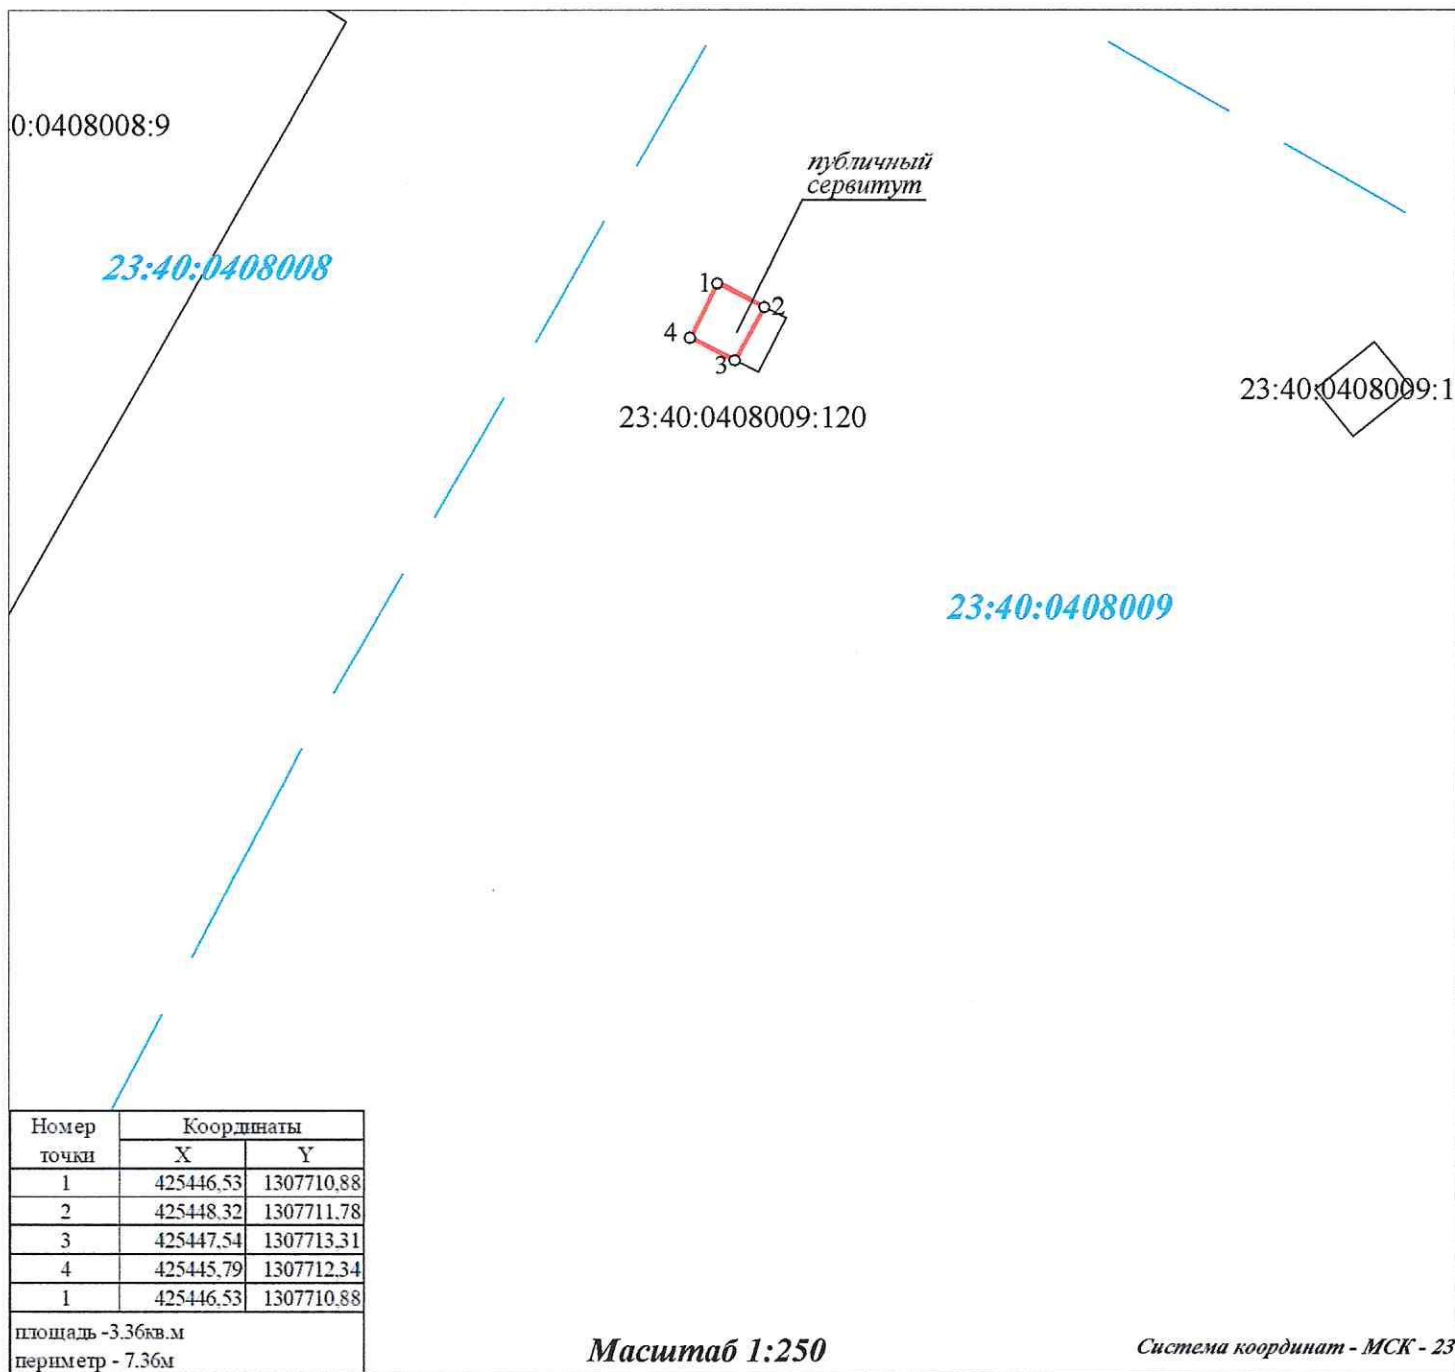

СОГЛАСОВАНО:

Начальник управления архитектуры и градостроительства администрации муниципального образования город-курорт Геленджик, главный архитектор

Е.А. Семёнова

Исполняющий обязанности начальника управления земельных отношений администрации муниципального образования город-курорт Геленджик

А.С. Расторгуева