


Схема установления публичного сервитута
площадью 66 кв.м. в отношении земельного
участка с кадастровым номером 23:40:0403034:234
площадью 10053 кв.м, расположенного по адресу:
Краснодарский край, г.Геленджик, в районе ул.Революционная

ПРИЛОЖЕНИЕ №16
к постановлению
администрации муниципального
образования город-курорт Геленджик
от 28.05.2021 № 946

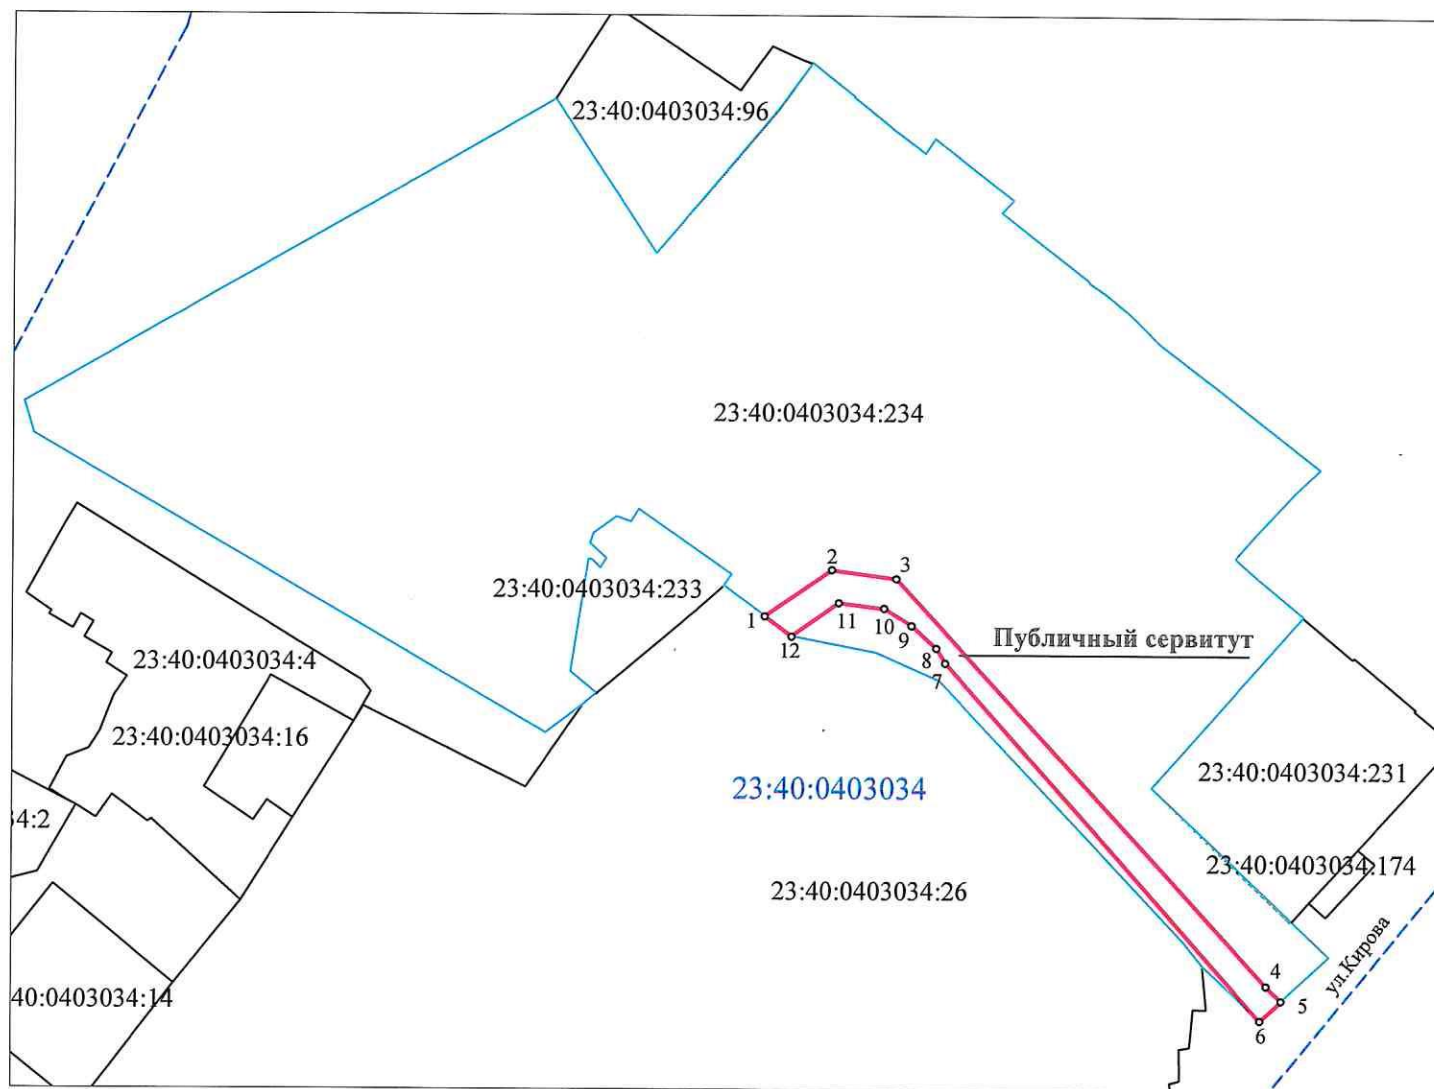

Система координат МСК 23

Масштаб 1:500

Геоданные

Номер точки	КООРДИНАТЫ, м	
	X	Y
1	424766.51	1307518.84
2	424772.95	1307528.11
3	424771.75	1307536.98
4	424715.80	1307588.21
5	424713.79	1307590.29
6	424711.05	1307587.33
7	424760.14	1307543.76
8	424762.17	1307542.51
9	424765.28	1307539.08
10	424767.64	1307535.34
11	424768.39	1307529.11
12	424763.81	1307522.52
13	424766.51	1307518.84


Площадь 66 кв.м

СОГЛАСОВАНО:

Начальник управления архитектуры и градостроительства администрации муниципального образования город-курорт Геленджик - главный архитектор

 Е.А. Семёнова

Исполняющий обязанности начальника управления земельных отношений администрации муниципального образования город-курорт Геленджик

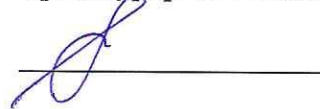 А.С. Расторгуева