


Схема установления публичного сервитута площадью 57 кв.м в отношении земельного участка площадью 2835 кв.м, имеющего кадастровый номер 23:40:0403051:14, расположенного по адресу: Краснодарский край, г.Геленджик, ул.Шевченко, 8- угол ул.Декабристов, 4

ПРИЛОЖЕНИЕ № 25
к постановлению администрации
муниципального образования
город-курорт Геленджик
от 22.05.2021 № 946

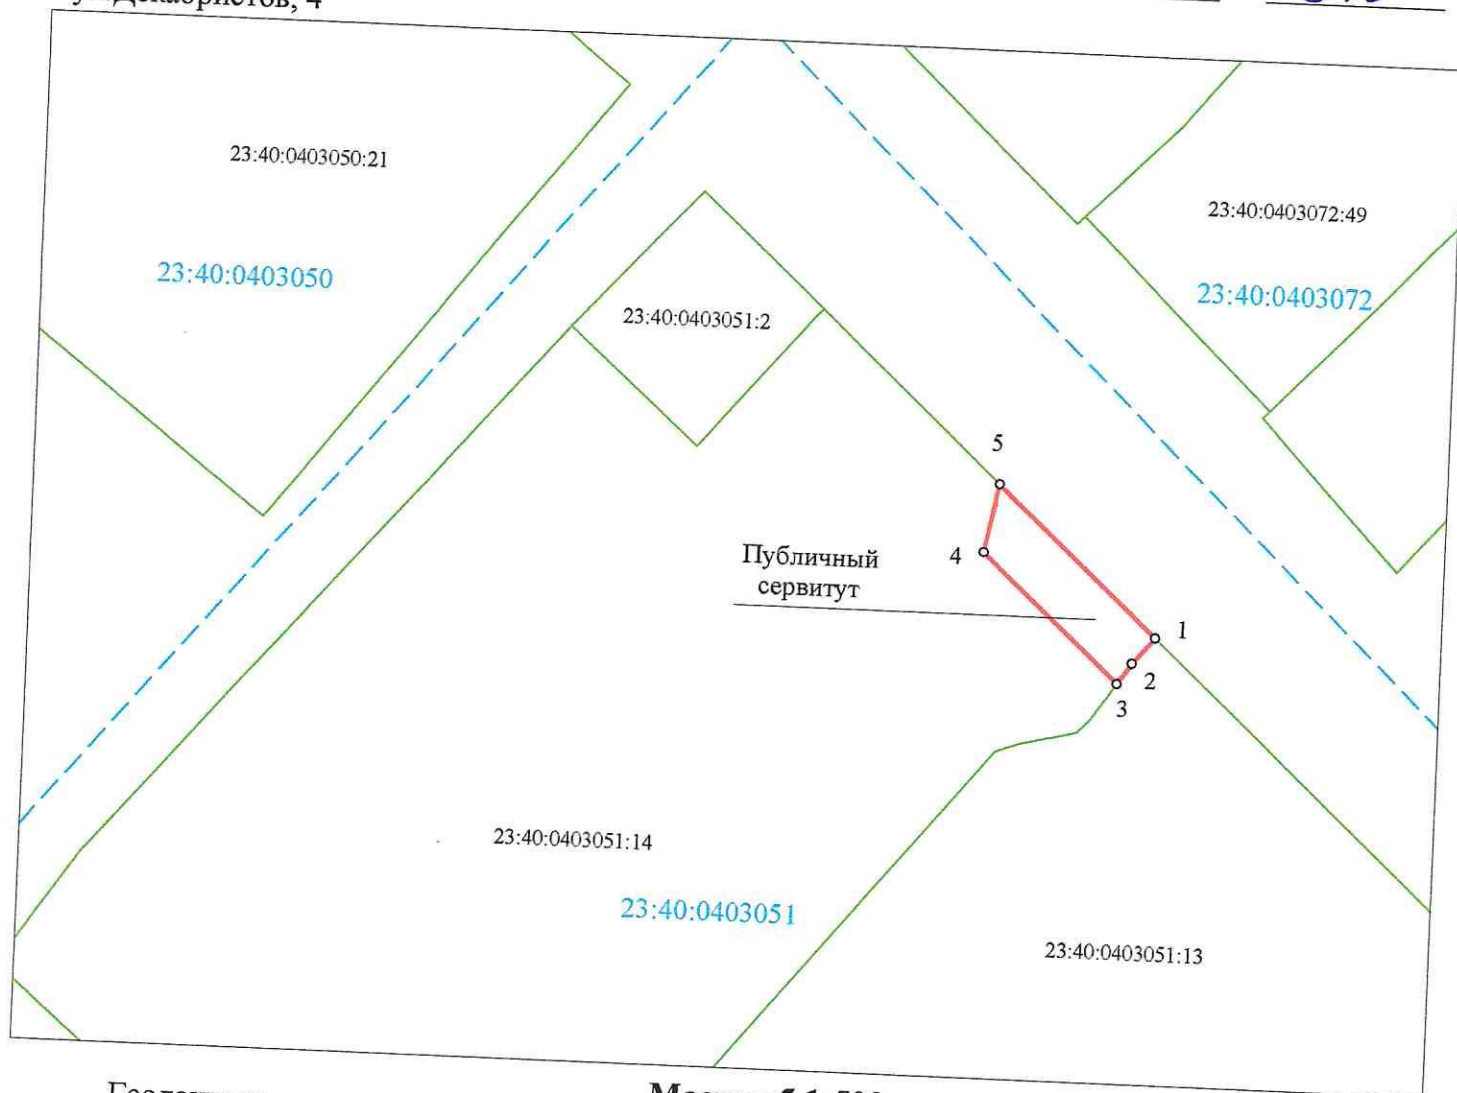


Геоданные:

Масштаб 1:500


Номер точки	КООРДИНАТЫ	
	X	Y
1	424485.94	1307572.72
2	424484.14	1307571.19
3	424482.71	1307570.21
4	424491.40	1307560.75
5	424496.14	1307561.66
1	424485.94	1307572.72

Площадь: 57 кв.м

СОГЛАСОВАНО:

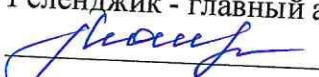Начальник управления архитектуры и градостроительства администрации муниципального образования город-курорт Геленджик - главный архитектор
 Е.А. Семёнова

Исполняющий обязанности начальника управления земельных отношений администрации муниципального образования город-курорт Геленджик

 А.С. Расторгуева