


Схема установления публичного сервитута  
площадью 117 кв.м в отношении земельного  
участка площадью 800 кв.м, имеющего  
кадастровый номер 23:40:0414003:995,  
расположенного по адресу: Краснодарский край,  
г.Геленджик, ЗАО АПК "Геленджик"

ПРИЛОЖЕНИЕ №34  
к постановлению администрации  
муниципального образования  
город-курорт Геленджик  
от 28.05.2021 № 946

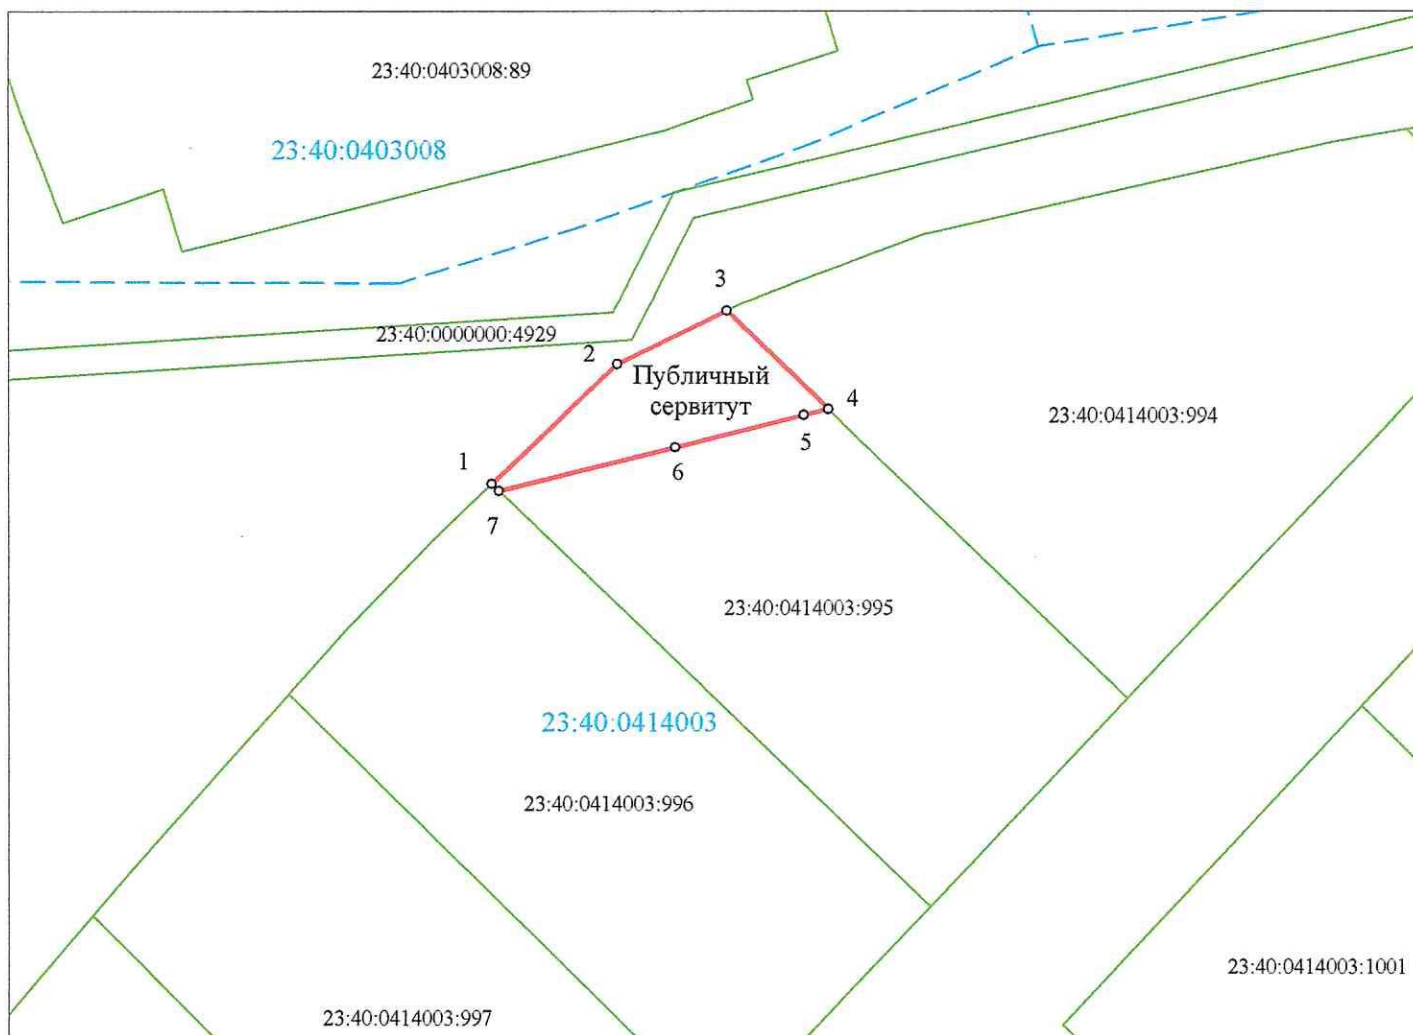

Геоданные:

Масштаб 1:500

Номер точки	КООРДИНАТЫ	
	X	Y
1	423787.84	1306964.41
2	423796.04	1306972.95
3	423799.73	1306980.45
4	423792.98	1306987.37
5	423792.56	1306985.69
6	423790.36	1306976.89
7	423787.37	1306964.90
1	423787.84	1306964.41


Площадь: 117 кв.м

СОГЛАСОВАНО:

Начальник управления архитектуры и градостроительства администрации муниципального образования город-курорт Геленджик - главный архитектор

 Е.А. Семёнова

Исполняющий обязанности начальника управления земельных отношений администрации муниципального образования город-курорт Геленджик

 А.С. Расторгуева