


Схема установления публичного сервитута
площадью 17 кв.м в отношении земельного
участка площадью 491 кв.м, имеющего
кадастровый номер 23:40:0403073:25,
расположенного по адресу: Краснодарский край,
г.Геленджик, ул.Кирова, 14а

ПРИЛОЖЕНИЕ №26
к постановлению администрации
муниципального образования
город-курорт Геленджик
от 28.05.2021 № 946

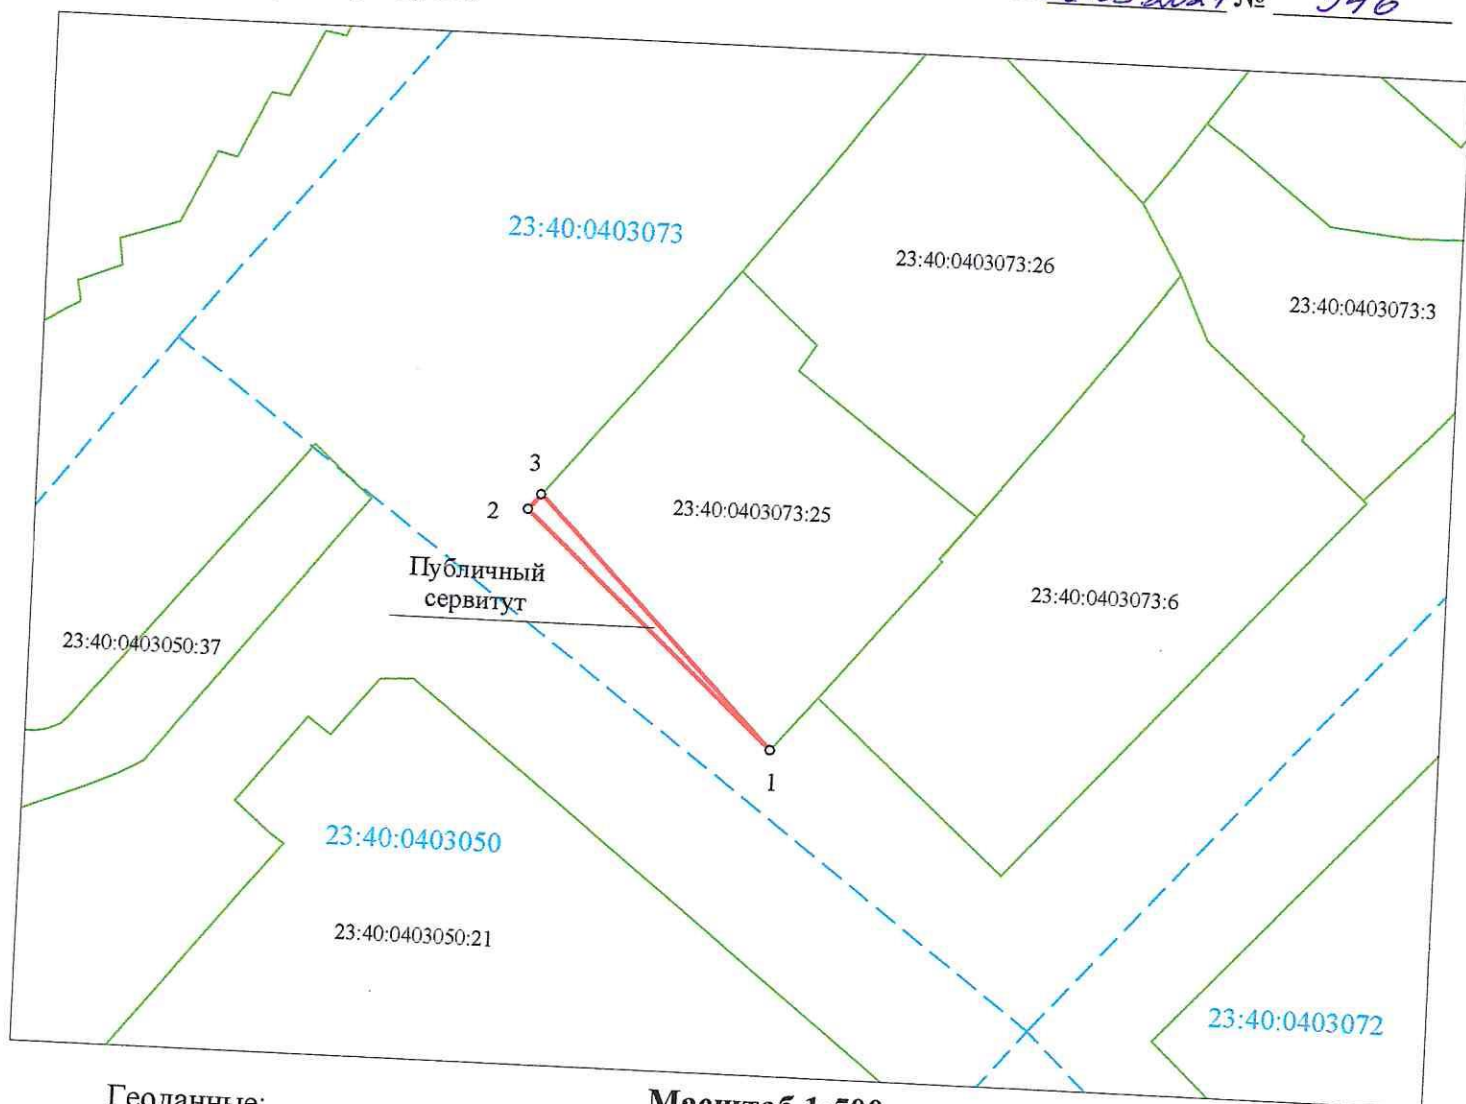


Геоданные:


Масштаб 1:500

| Номер точки | КООРДИНАТЫ | |
|-------------|------------|------------|
| | X | Y |
| 1 | 424545.98 | 1307525.25 |
| 2 | 424561.78 | 1307507.97 |
| 3 | 424562.88 | 1307508.87 |
| 1 | 424545.98 | 1307525.25 |

Площадь: 17 кв.м

СОГЛАСОВАНО:

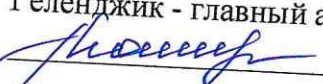Начальник управления архитектуры и
градостроительства администрации
муниципального образования город-курорт
Геленджик - главный архитектор
 Е.А. Семёнова

Исполняющий обязанности начальника
управления земельных отношений
администрации муниципального
образования город-курорт Геленджик
 А.С. Расторгуева