


Схема установления публичного сервитута  
площадью 219 кв.м. в отношении земельного  
участка с кадастровым номером 23:40:0000000:6869  
площадью 15095 кв.м, расположенного  
по адресу: Краснодарский край, г.Геленджик,  
ЗАО АПК "Геленджик"

ПРИЛОЖЕНИЕ №3  
к постановлению  
администрации муниципального  
образования город-курорт Геленджик  
от 28.05.2021 № 946

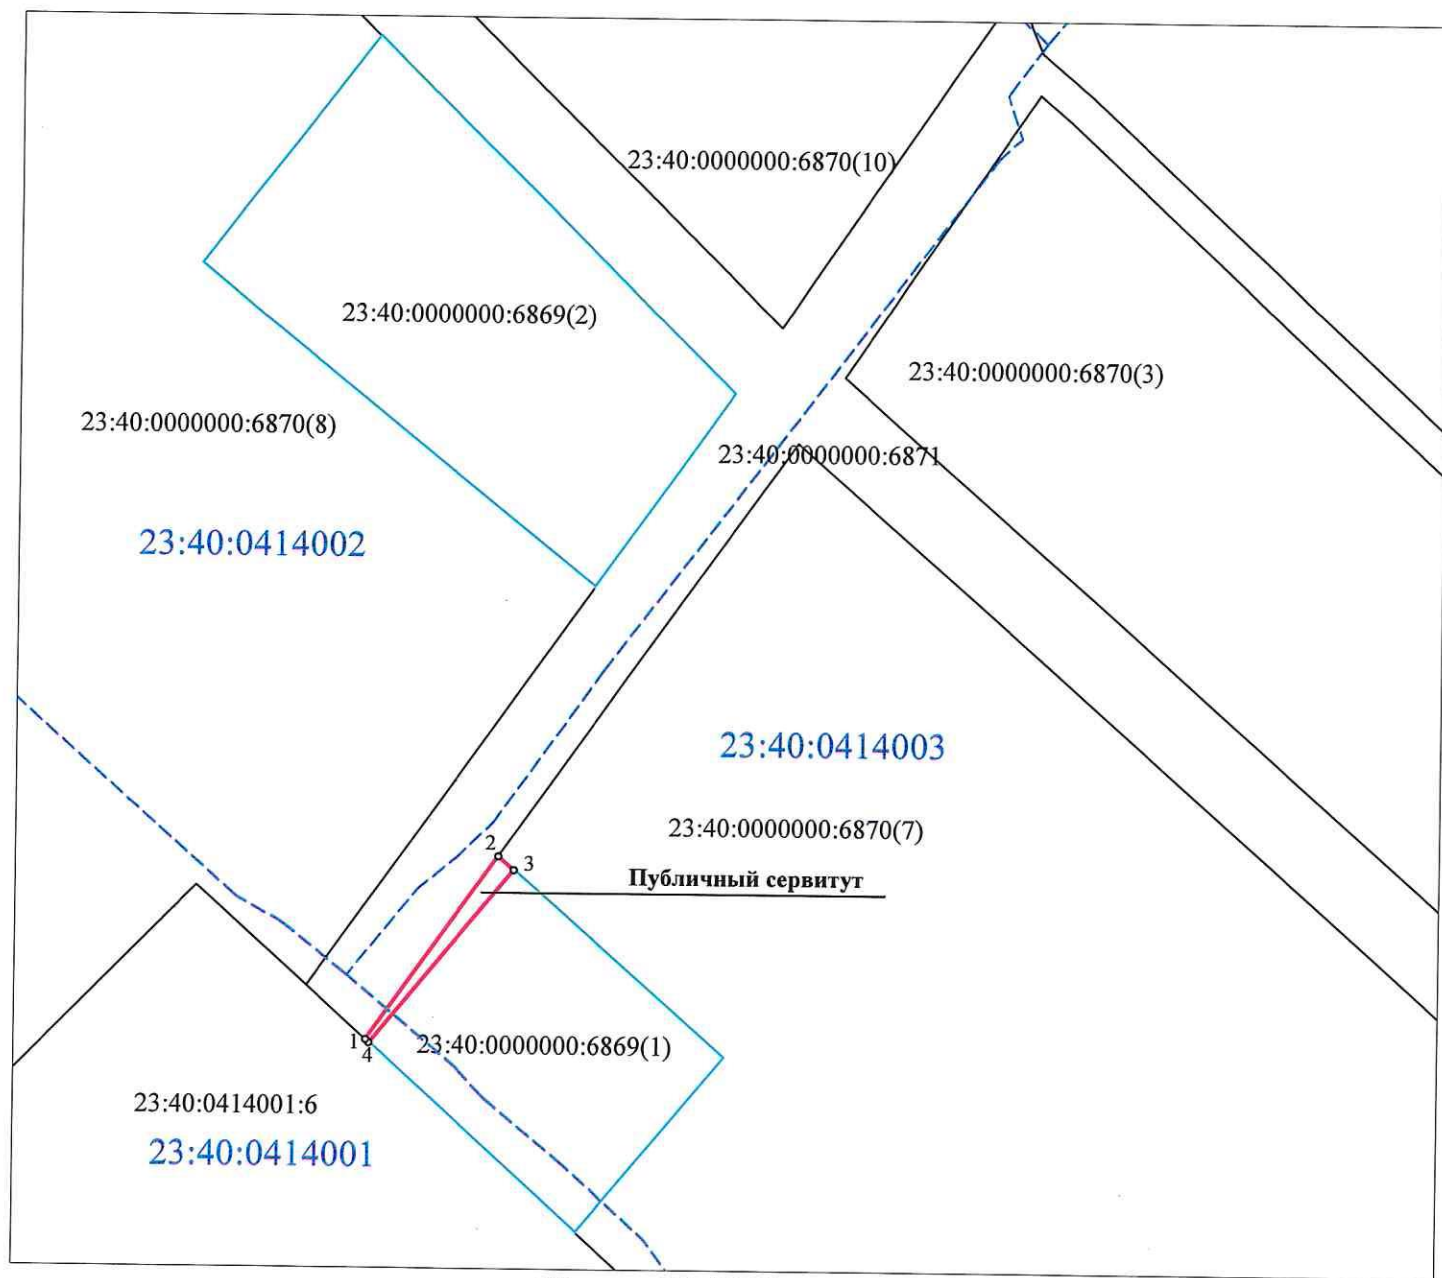

Масштаб 1:2000

Система координат МСК 23


Геоданные

Номер точки	КООРДИНАТЫ, м	
	X	Y
1	423502.40	1306580.95
2	423553.20	1306616.94
3	423549.41	1306621.27
4	423501.51	1306581.94
1	423502.40	1306580.95


Площадь 219 кв.м

СОГЛАСОВАНО:

Начальник управления архитектуры и градостроительства  
администрации муниципального образования город-курорт  
Геленджик - главный архитектор

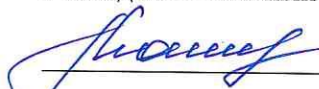 Е.А.Семёнова

Исполняющий обязанности начальника управления  
земельных отношений администрации  
муниципального образования город-курорт Геленджик

 А.С.Расторгуева