


Схема установления публичного сервитута  
площадью 3 кв.м. в отношении земельного  
участка с кадастровым номером 23:40:0403013:10  
площадью 300 кв.м, расположенного  
по адресу: Краснодарский край, г.Геленджик,  
ул.Полевая,37а

ПРИЛОЖЕНИЕ №10  
к постановлению  
администрации муниципального  
образования город-курорт Геленджик  
от 28.05.2021 № 946

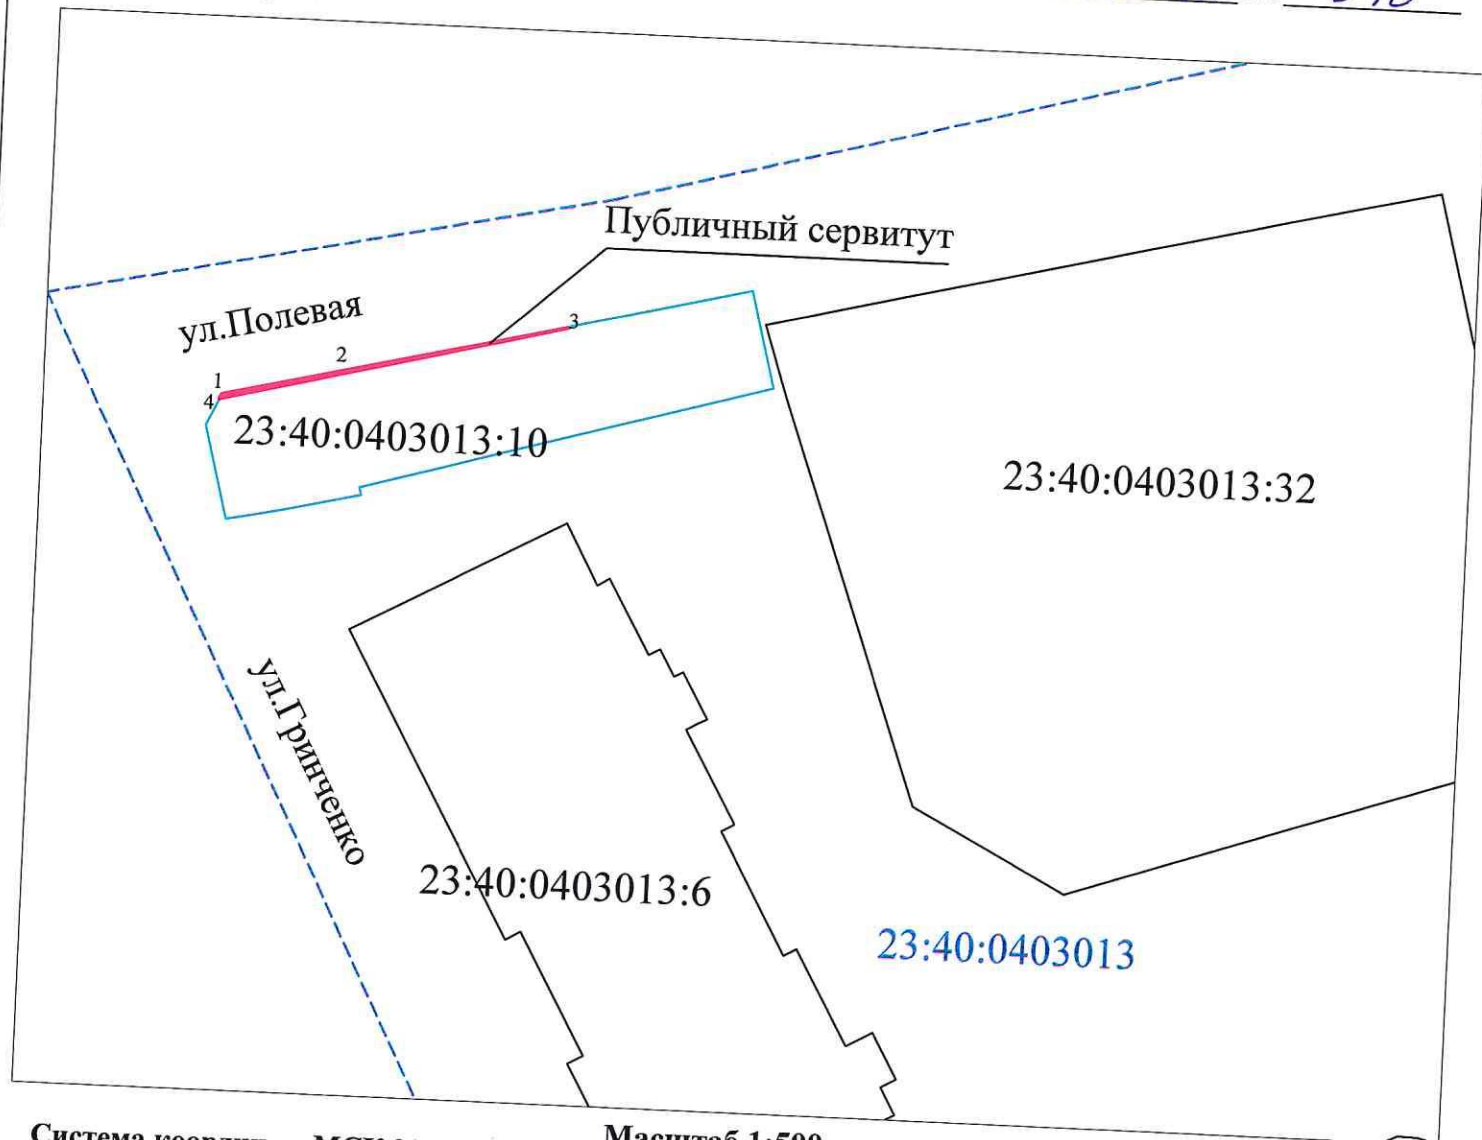

Система координат МСК 23

Масштаб 1:500

Геоданные

Номер точки	КООРДИНАТЫ, м	
	X	Y
1	424067.54	1306861.32
2	424069.45	1306869.34
3	424073.17	1306884.94
4	424067.23	1306861.17
1	424067.54	1306861.32


Площадь 3 кв.м

СОГЛАСОВАНО:

Начальник управления архитектуры и  
градостроительства администрации муниципального  
образования город-курорт Геленджик - главный  
архитектор

 Е.А.Семёнова

Исполняющий обязанности начальника управления  
земельных отношений администрации  
муниципального образования город-курорт Геленджик

 А.С.Расторгуева