


Схема установления публичного сервитута
площадью 13 кв.м. в отношении земельного
участка с кадастровым номером 23:40:0403037:32
площадью 661 кв.м, расположенного по адресу:
Краснодарский край, г.Геленджик, ул.Шевченко,2

ПРИЛОЖЕНИЕ №17
к постановлению
администрации муниципального
образования город-курорт Геленджик
от 28.05.2021 № 946

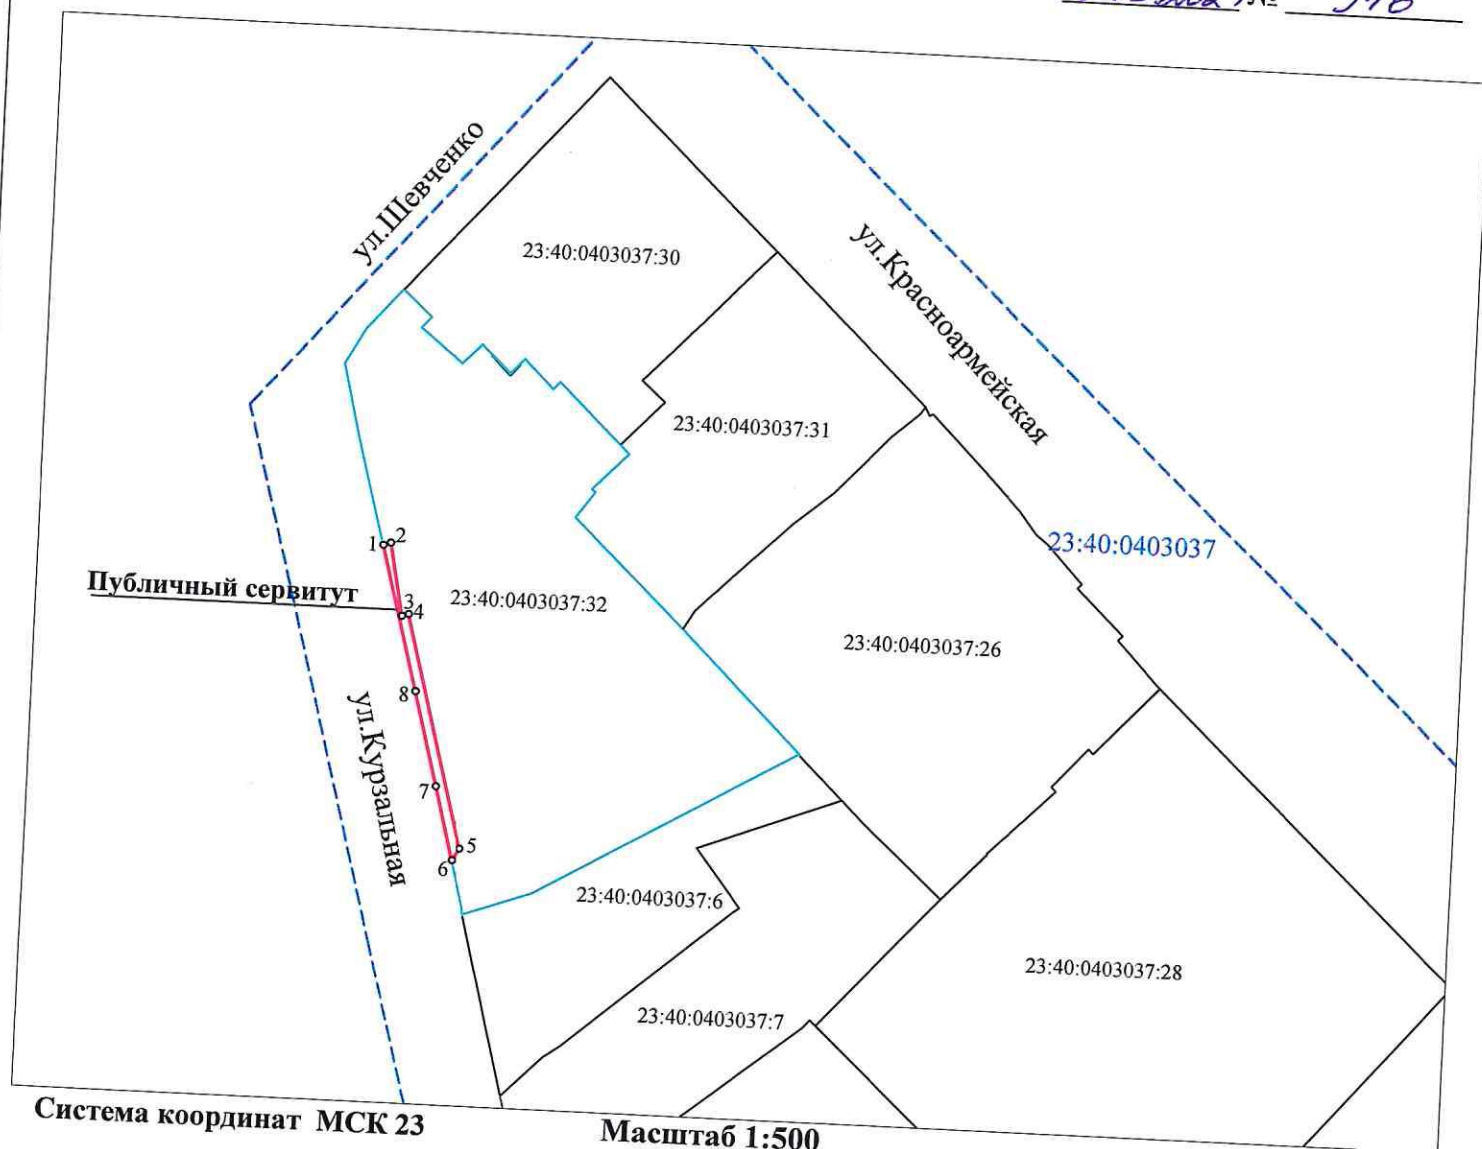


Геоданные

Номер точки	КООРДИНАТЫ, м	
	X	Y
1	424358.09	1307418.76
2	424358.26	1307419.28
3	424353.24	1307420.27
4	424353.37	1307420.73
5	424337.41	1307425.00
6	424336.59	1307424.52
7	424341.66	1307423.16
8	424348.11	1307421.45
1	424358.09	1307418.76


Площадь 13 кв.м

СОГЛАСОВАНО:

Начальник управления архитектуры и
градостроительства администрации
муниципального образования город-курорт
Геленджик - главный архитектор

 Е.А. Семёнова

Исполняющий обязанности начальника
управления земельных отношений
администрации муниципального образования
город-курорт Геленджик

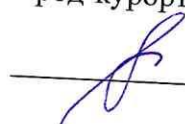 А.С. Расторгуева