


Схема установления публичного сервитута
 площадью 124 кв.м. в отношении земельного участка
 с кадастровым номером 23:40:0000000:6488 площадью
 45762 кв.м, расположенного по адресу: Краснодарский край,
 г.Геленджик, ЗАО АПК "Геленджик"

ПРИЛОЖЕНИЕ №2
 к постановлению
 администрации муниципального
 образования город-курорт Геленджик
 от 18.05.2021 № 946

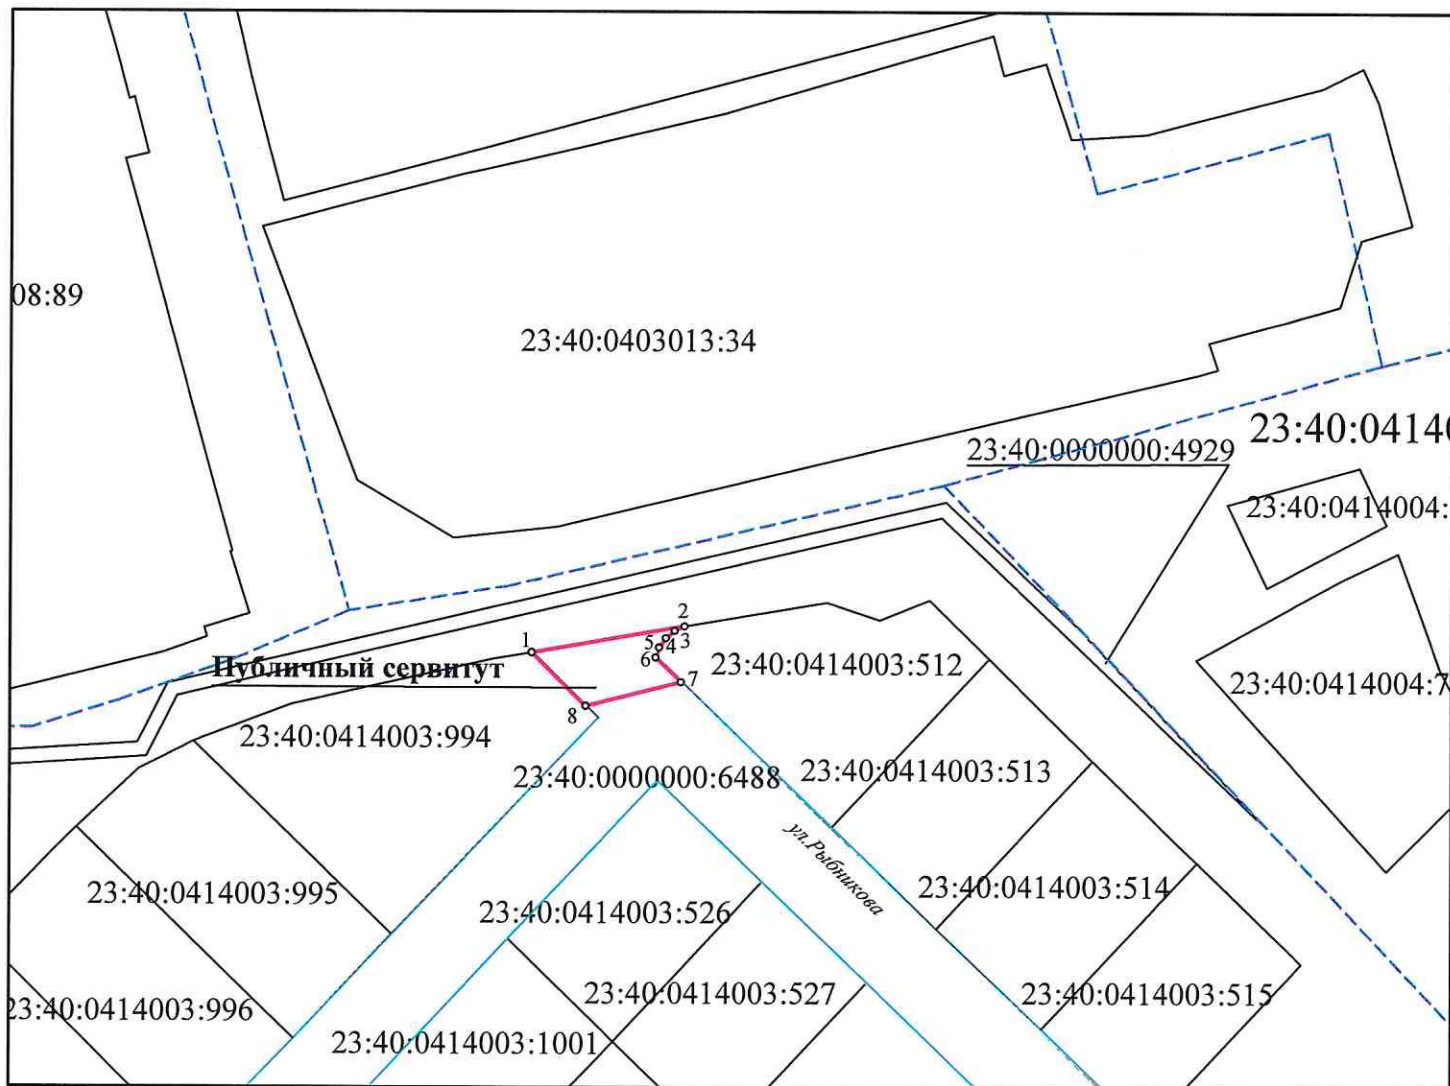

Система координат МСК 23

Масштаб 1:1000

Геоанные

Номер точки	КООРДИНАТЫ, м	
	Х	У
1	423812.05	1307026.92
2	423815.67	1307047.93
3	423815.00	1307046.59
4	423814.00	1307045.40
5	423812.72	1307044.48
6	423811.36	1307043.99
7	423807.98	1307047.50
8	423804.70	1307034.35
1	423812.05	1307026.92


Площадь 124 кв.м

СОГЛАСОВАНО:

Начальник управления архитектуры и градостроительства администрации муниципального образования город-курорт Геленджик - главный архитектор

 Е.А.Семёнова

Исполняющий обязанности начальника управления земельных отношений администрации муниципального образования город-курорт Геленджик

 А.С.Расторгуева