


Схема установления публичного сервитута площадью 1 кв.м в отношении земельного участка площадью 29 кв.м, имеющего кадастровый номер 23:40:0414003:986, расположенного по адресу: Краснодарский край, г.Геленджик, ул.Леселидзе, 31

ПРИЛОЖЕНИЕ № 32
к постановлению администрации
муниципального образования
город-курорт Геленджик
от 28.05.2021 № 946

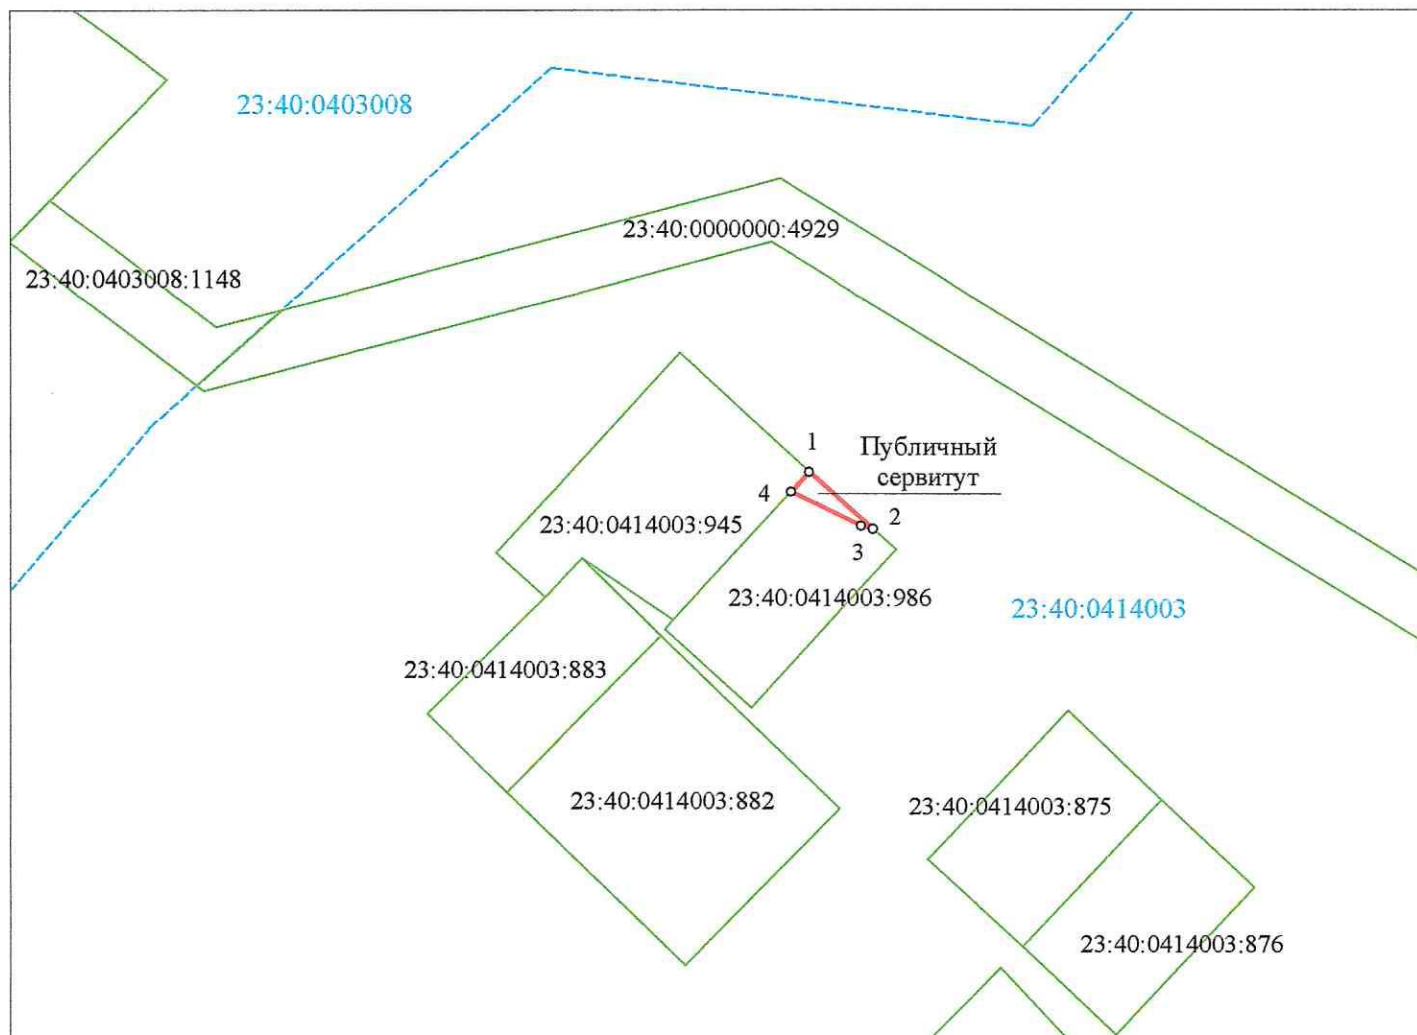

Геоданные:


Масштаб 1:250

Номер точки	КООРДИНАТЫ	
	X	Y
1	423807.80	1306814.11
2	423805.84	1306816.30
3	423805.95	1306815.89
4	423807.12	1306813.49
1	423807.80	1306814.11


Площадь: 1 кв.м

СОГЛАСОВАНО:

Начальник управления архитектуры и градостроительства администрации муниципального образования город-курорт Геленджик - главный архитектор

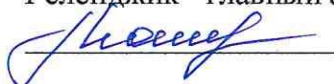 Е.А. Семёнова

Исполняющий обязанности начальника управления земельных отношений администрации муниципального образования город-курорт Геленджик

 А.С. Расторгуева