


Схема установления публичного сервитута  
площадью 1 кв.м. в отношении земельного  
участка с кадастровым номером 23:40:0403008:63  
площадью 220 кв.м, расположенного  
по адресу: Краснодарский край, г.Геленджик,  
ул.Леселидзе,6а

ПРИЛОЖЕНИЕ №8  
к постановлению  
администрации муниципального  
образования город-курорт Геленджик  
от 18.05.2021 № 946

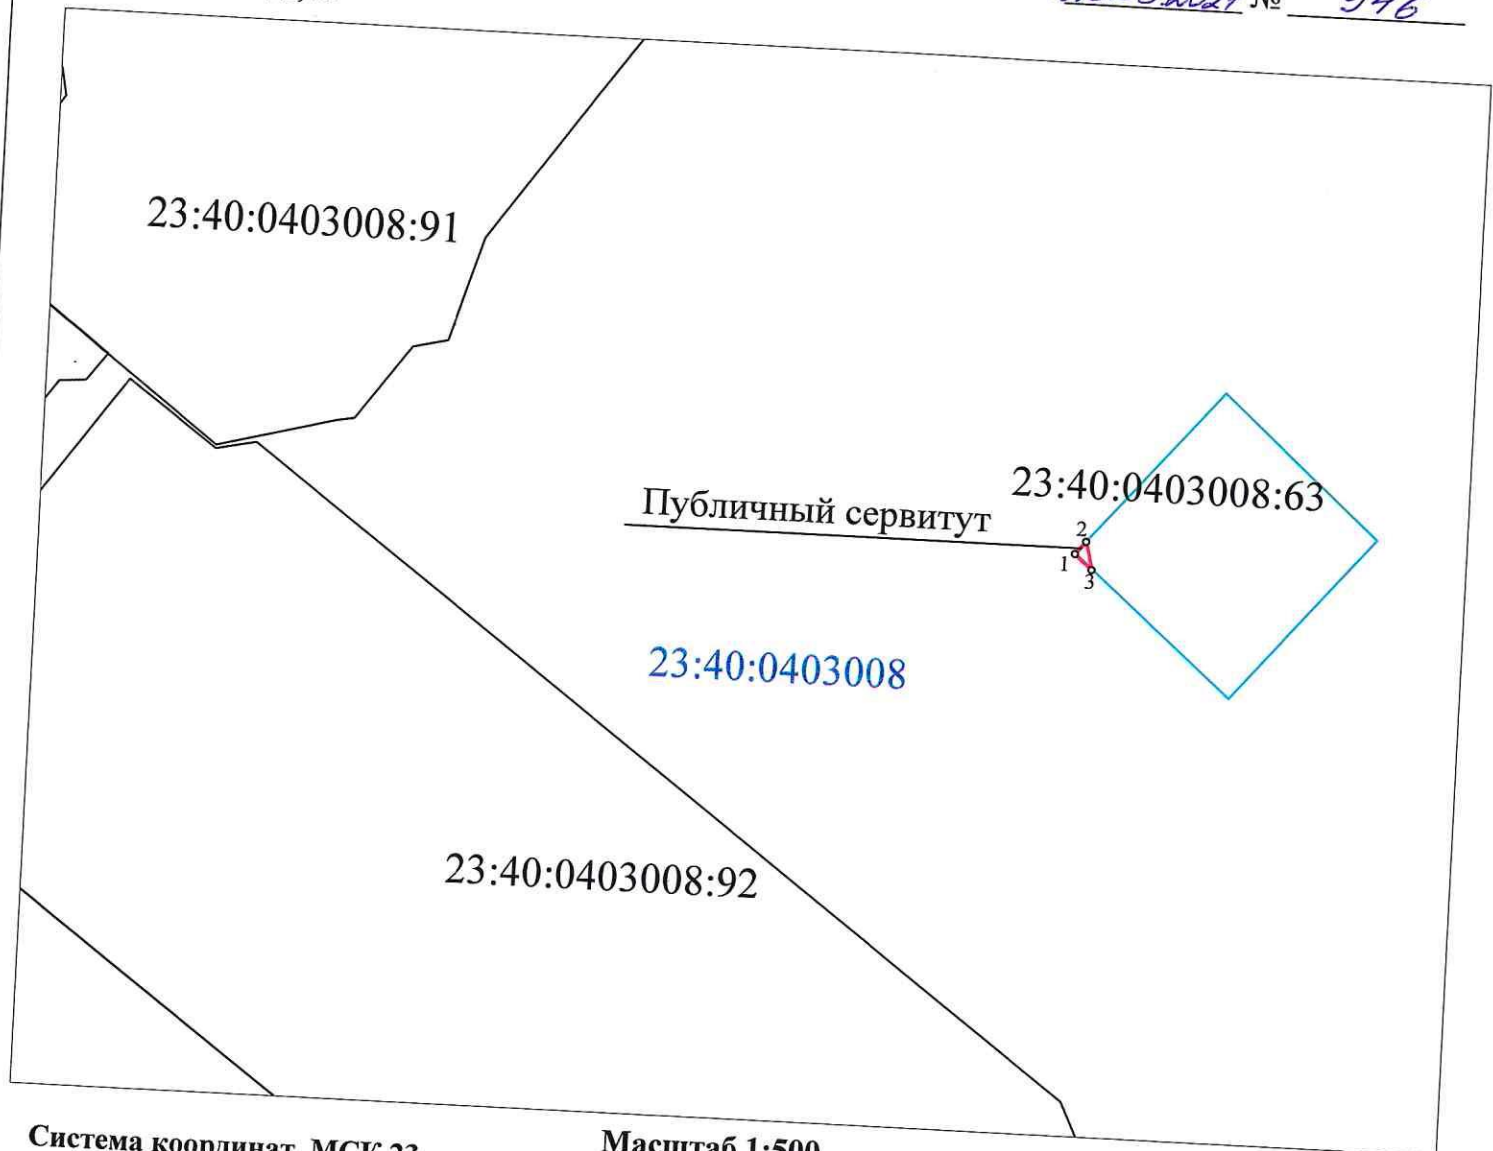

Система координат МСК 23  
Геоданные

Номер точки	КООРДИНАТЫ,м	
	X	Y
1	423899.39	1306793.71
2	423900.28	1306794.46
3	423898.34	1306794.93
1	423899.39	1306793.71

Площадь 1 кв.м


Масштаб 1:500

СОГЛАСОВАНО:

Начальник управления архитектуры и  
градостроительства администрации муниципального  
образования город-курорт Геленджик - главный  
архитектор

 Е.А.Семёнова

Исполняющий обязанности начальника управления  
земельных отношений администрации  
муниципального образования город-курорт Геленджик

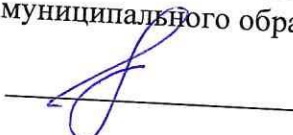 А.С.Расторгуева