


Схема установления публичного сервитута
площадью 1231 кв.м, расположенного по адресу:
Краснодарский край, г.Геленджик

ПРИЛОЖЕНИЕ
№55
к постановлению администрации
муниципального образования
город-курорт Геленджик
от 28.05.2011 № 946

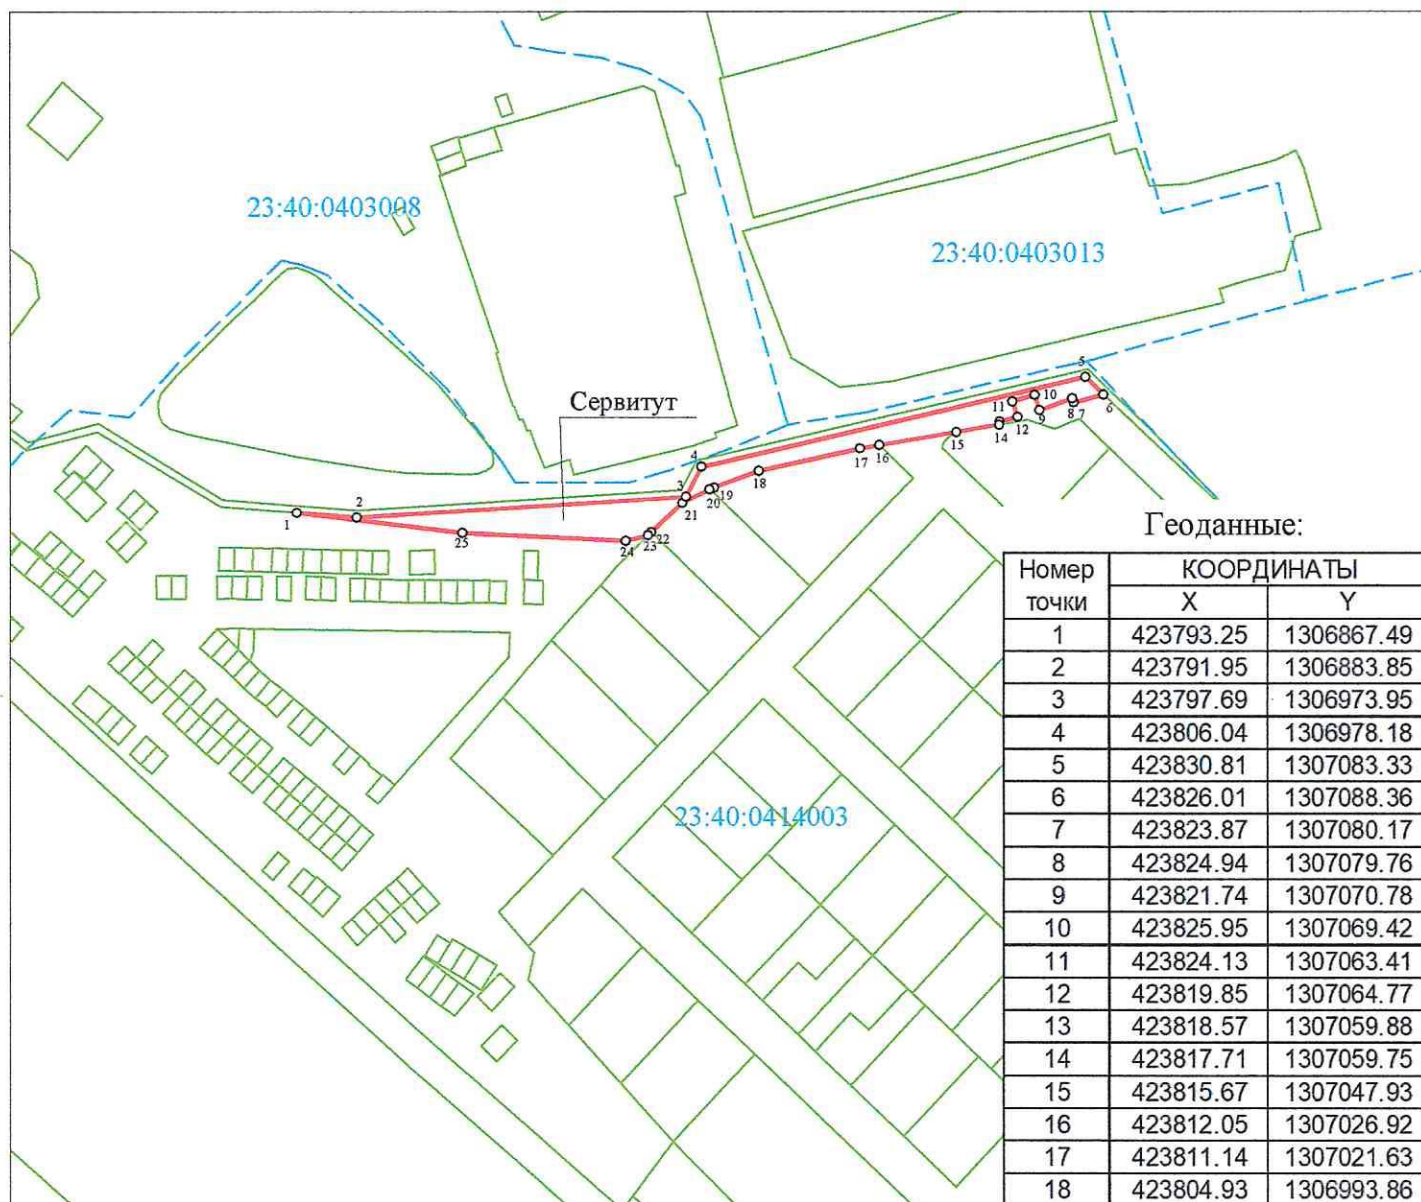

Масштаб 1:2000

Номер точки	КООРДИНАТЫ	
	X	Y
1	423793.25	1306867.49
2	423791.95	1306883.85
3	423797.69	1306973.95
4	423806.04	1306978.18
5	423830.81	1307083.33
6	423826.01	1307088.36
7	423823.87	1307080.17
8	423824.94	1307079.76
9	423821.74	1307070.78
10	423825.95	1307069.42
11	423824.13	1307063.41
12	423819.85	1307064.77
13	423818.57	1307059.88
14	423817.71	1307059.75
15	423815.67	1307047.93
16	423812.05	1307026.92
17	423811.14	1307021.63
18	423804.93	1306993.86
19	423800.31	1306981.62
20	423799.73	1306980.45
21	423796.04	1306972.95
22	423787.84	1306964.41
23	423787.04	1306963.58
24	423785.52	1306957.48
25	423787.69	1306912.76
1	423793.25	1306867.49


Площадь: 1231 кв.м

СОГЛАСОВАНО:

Начальник управления архитектуры и
градостроительства администрации
муниципального образования город-курорт
Геленджик - главный архитектор

 Е.А. Семёнова

Исполняющий обязанности начальника
управления земельных отношений
администрации муниципального
образования город-курорт Геленджик

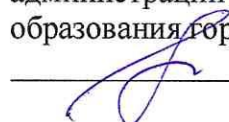 А.С. Расторгуева