


Схема установления публичного сервитута  
площадью 686 кв.м, расположенного по адресу:  
Краснодарский край, г.Геленджик

ПРИЛОЖЕНИЕ  
№54  
к Постановлению администрации  
муниципального образования  
город-курорт Геленджик  
от 18.05.2021 № 946

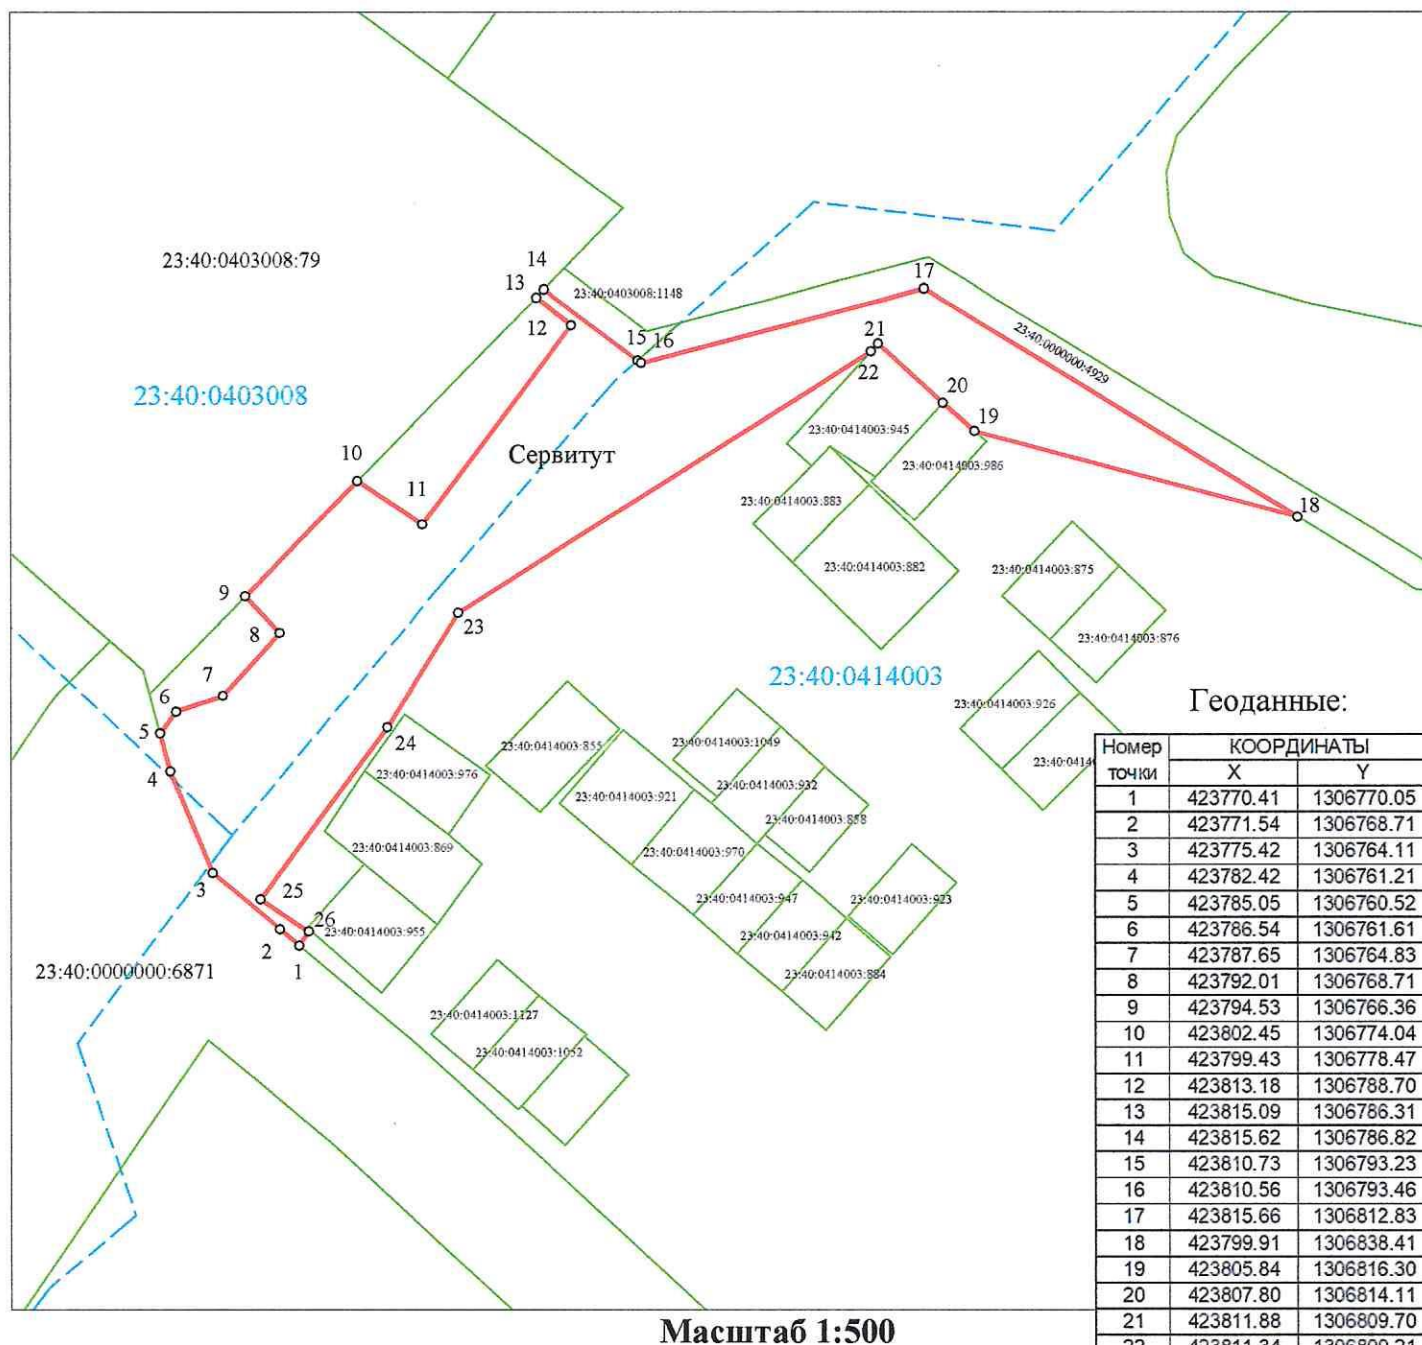

Геоданные:

Номер точки	КООРДИНАТЫ	
	X	Y
1	423770.41	1306770.05
2	423771.54	1306768.71
3	423775.42	1306764.11
4	423782.42	1306761.21
5	423785.05	1306760.52
6	423786.54	1306761.61
7	423787.65	1306764.83
8	423792.01	1306768.71
9	423794.53	1306766.36
10	423802.45	1306774.04
11	423799.43	1306778.47
12	423813.18	1306788.70
13	423815.09	1306786.31
14	423815.62	1306786.82
15	423810.73	1306793.23
16	423810.56	1306793.46
17	423815.66	1306812.83
18	423799.91	1306838.41
19	423805.84	1306816.30
20	423807.80	1306814.11
21	423811.88	1306809.70
22	423811.34	1306809.21
23	423793.38	1306780.93
24	423785.45	1306776.05
25	423773.59	1306767.37
26	423771.40	1306770.68
1	423770.41	1306770.05


Площадь: 686 кв.м

СОГЛАСОВАНО:

Начальник управления архитектуры и градостроительства администрации муниципального образования город-курорт Геленджик - главный архитектор

 Е.А. Семёнова

Исполняющий обязанности начальника управления земельных отношений администрации муниципального образования город-курорт Геленджик

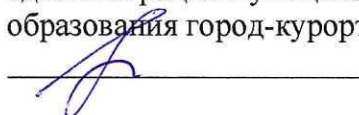 А.С. Расторгуева