


ПРИЛОЖЕНИЕ 1

УТВЕРЖДЕНА постановлением
администрации муниципального
образования город-курорт Геленджик
от 14.09.2021 № 1794

СХЕМА

расположения земельного участка на кадастровом плане территории

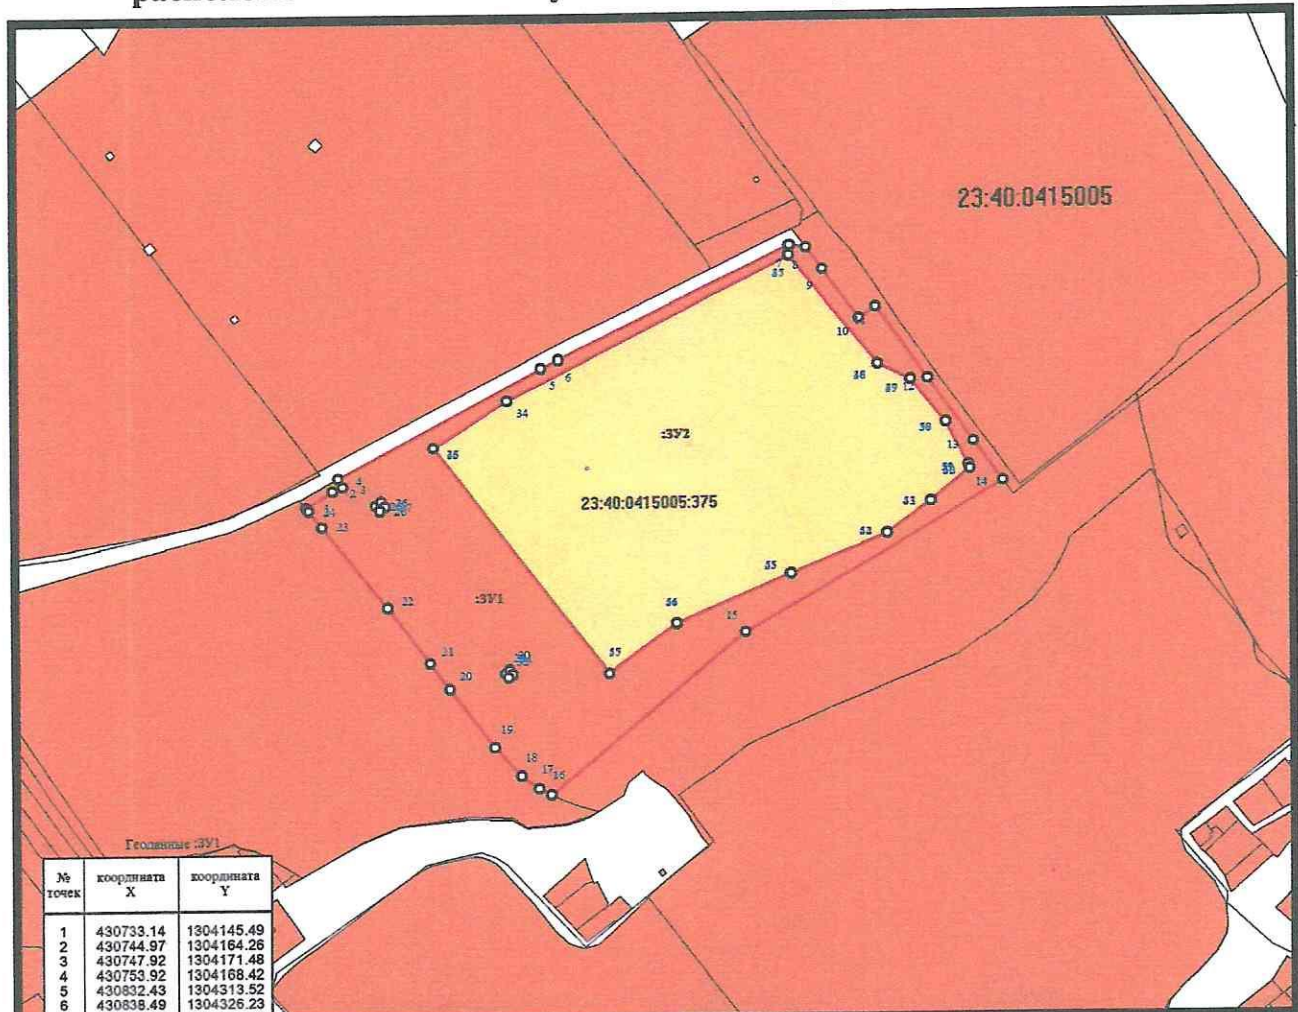

№ точки	координата X	координата Y
1	430733.14	1304145.49
2	430744.97	1304164.26
3	430747.92	1304171.48
4	430753.92	1304168.42
5	430832.43	1304313.52
6	430838.49	1304326.23
7	430918.23	1304491.55
8	430918.56	1304503.13
9	430901.21	1304514.63
10	430886.08	1304540.06
11	430874.23	1304551.89
12	430822.89	1304588.84
13	430776.79	1304621.40
14	430747.94	1304642.03
15	430642.10	1304459.22
16	430526.81	1304319.77
17	430531.27	1304310.84
18	430540.26	1304298.34
19	430560.96	1304279.58
20	430602.79	1304247.53
21	430621.40	1304233.60
22	430661.80	1304203.37
23	430719.64	1304156.47
24	430731.08	1304147.16
25	430734.52	1304195.16
26	430737.30	1304198.80
27	430733.65	1304201.61
28	430730.86	1304197.94
29	430734.52	1304195.16
30	430613.89	1304287.32
31	430616.08	1304290.20
32	430613.22	1304292.37
33	430611.03	1304289.52
34	430613.89	1304287.32
35	430775.44	1304236.49
36	430809.71	1304289.21
37	430911.16	1304491.02
38	430833.52	1304553.09
39	430822.36	1304576.56
40	430790.94	1304601.58
41	430759.69	1304617.68
42	430756.78	1304618.88
43	430734.03	1304590.60
44	430711.73	1304559.26
45	430683.89	1304491.63
46	430648.72	1304409.84
1	430733.14	1304145.49

№ точки	Дирекцион-ные углы	Длины линий м.
46	56.978	62.874
34	63.311	225.880
47	141.359	99.397
48	115.437	25.989
49	141.475	40.170
50	152.748	35.148
51	157.468	3.152
52	231.187	36.297
53	234.563	38.461
54	247.632	73.143
55	246.729	89.027
56	233.941	59.874
57	322.352	204.560
46		

Площадь: 59839 кв.м.

Масштаб 1:5000

Система координат МСК 23

Условные обозначения

- 23:40:0415005:375 - границы земельного участка с кадастровым номером 23:40:0415005:375
- :3У1 - земельный участок образующий в результате раздела земельного участка с кадастровым номером 23:40:0415005:375
- :3У2 - земельный участок образующий в результате раздела земельного участка с кадастровым номером 23:40:0415005:375
- - обозначение характерной точки земельного участка
- смежные земельные участки, учтенные в государственном кадастре недвижимости с уточненными границами
- граница кадастрового квартала
- территория общего пользования
- 23:40:0415005 - номер кадастрового квартала

Площадь: 37927 кв.м.