


СХЕМА
расположения земельного участка на кадастровом плане территории

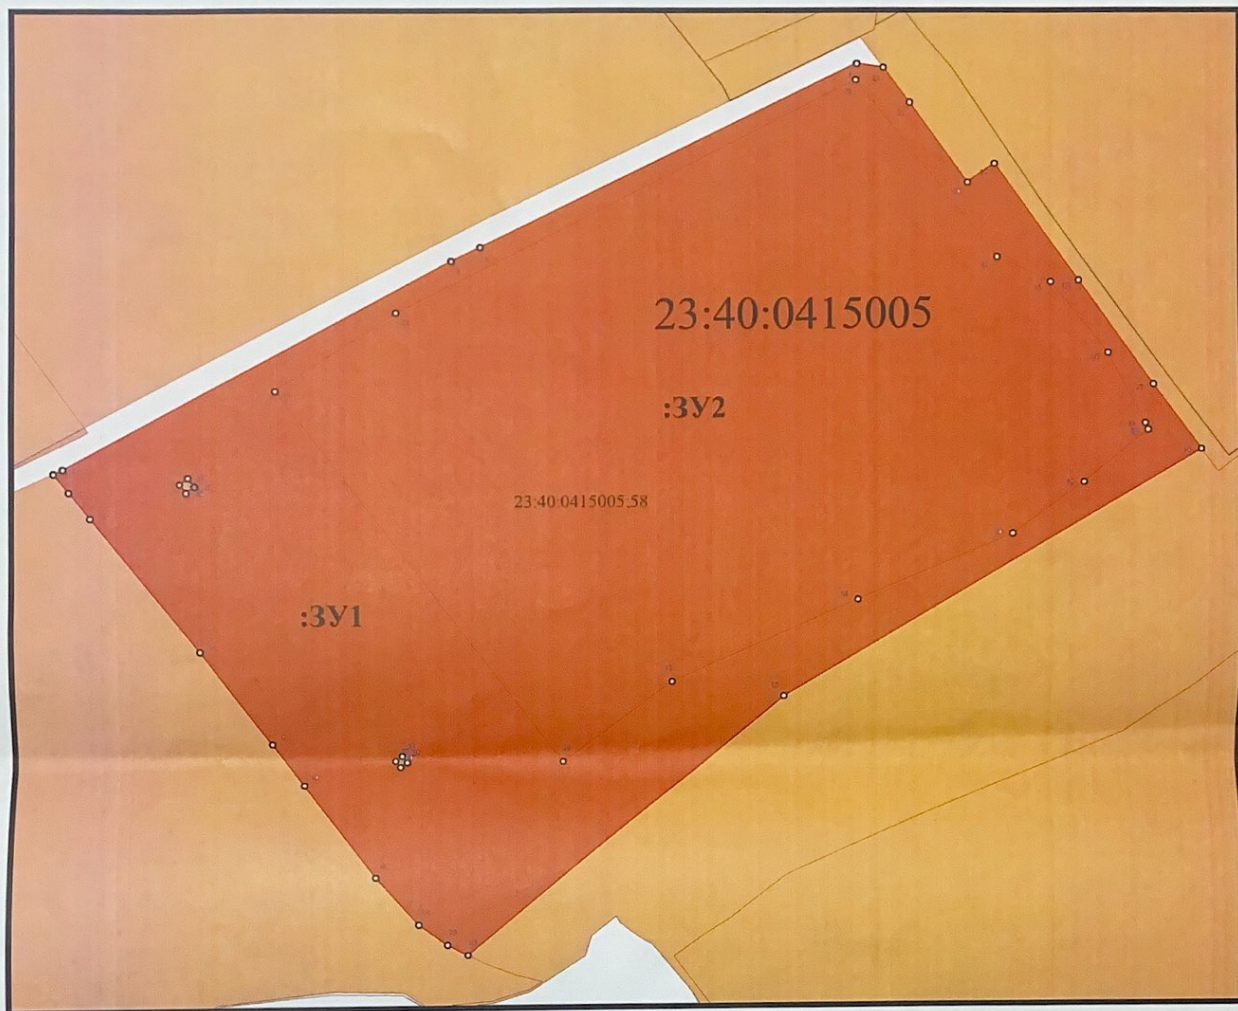

Масштаб 1:2000

Геоименные 23:40:0415005:58:3Y1

№ точки	координата X	координата Y
22	430916.56	1304503.13
21	430901.21	1304514.63
20	430886.08	1304540.06
19	430874.23	1304551.89
18	430822.89	1304588.84
17	430776.79	1304621.40
16	430747.94	1304642.03
15	430642.10	1304459.22
14	430526.81	1304319.77
13	430531.27	1304310.84
12	430540.26	1304298.34
11	430560.96	1304279.58
10	430562.79	1304247.53
9	430521.40	1304233.60
8	430661.80	1304203.27
7	430719.64	1304156.47
6	430731.08	1304147.16
5	430739.24	1304140.50
4	430741.02	1304144.56
3	430832.43	1304313.52
2	430838.49	1304326.23
1	430918.23	1304491.55
23	430734.52	1304186.16
26	430730.86	1304197.94
25	430733.65	1304201.61
24	430737.30	1304198.60
22	430734.52	1304186.16
27	430613.89	1304287.32
30	430611.03	1304289.52
29	430613.22	1304292.37
28	430616.08	1304290.20
22	430916.56	1304503.13

Площадь: 37977 кв.м.

Геоименные 23:40:0415005:58:3Y2

№ точки	координата X	координата Y
31	430775.44	1304236.49
32	430809.71	1304289.21
33	430911.16	1304491.02
34	430833.52	1304553.09
35	430822.36	1304576.56
36	430790.94	1304601.58
37	430759.69	1304617.68
38	430756.78	1304618.88
39	430734.03	1304590.60
40	430711.73	1304559.26
41	430683.89	1304491.63
42	430648.72	1304409.84
43	430613.48	1304361.44
31	430775.44	1304236.49

Площадь: 99439 кв.м.

Система координат МСК 23

Условные обозначения

- границы земельного участка с кадастровым номером 23:40:0415005:58
- :3Y1 - земельный участок образующий в результате раздела земельного участка с кадастровым номером 23:40:0415005:58
- :3Y2 - земельный участок образующий в результате раздела земельного участка с кадастровым номером 23:40:0415005:58
- обозначение характерной точки земельного участка
- смежные земельные участки, учтенные в государственном кадастре недвижимости с уточненными границами
- граница кадастрового квартала
- территория общего пользования
- 23:40:0415005 - номер кадастрового квартала