

Схема границ публичного сервитута
Обзорная схема


Публичный сервитут для размещения линейного объекта "Автомобильная дорога от автомагистрали М-4 "Дон" до микрорайона "Тонкий мыс" км 0, в городе-курорте Геленджик"

Приложение №1
к постановлению администрации
муниципального образования
Город-курорт Геленджик
от 28.09.2021 № 2900



Краснодарский край, МО г.-к. Геленджик

СОГЛАСОВАНО

Начальник управления архитектуры
и градостроительства администрации
муниципального образования город-курорт Геленджик
 Е.А. Семёнова


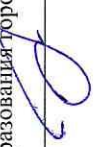
Исполняющий обязанности управления
земельных отношений администрации муниципального
образования город-курорт Геленджик
 А.С. Расторгуева

Схема границ публичного сервитута

Приложение №2
к постановлению администрации
муниципального образования
город-курорт Геленджик
от 28.09.2021 № 1900

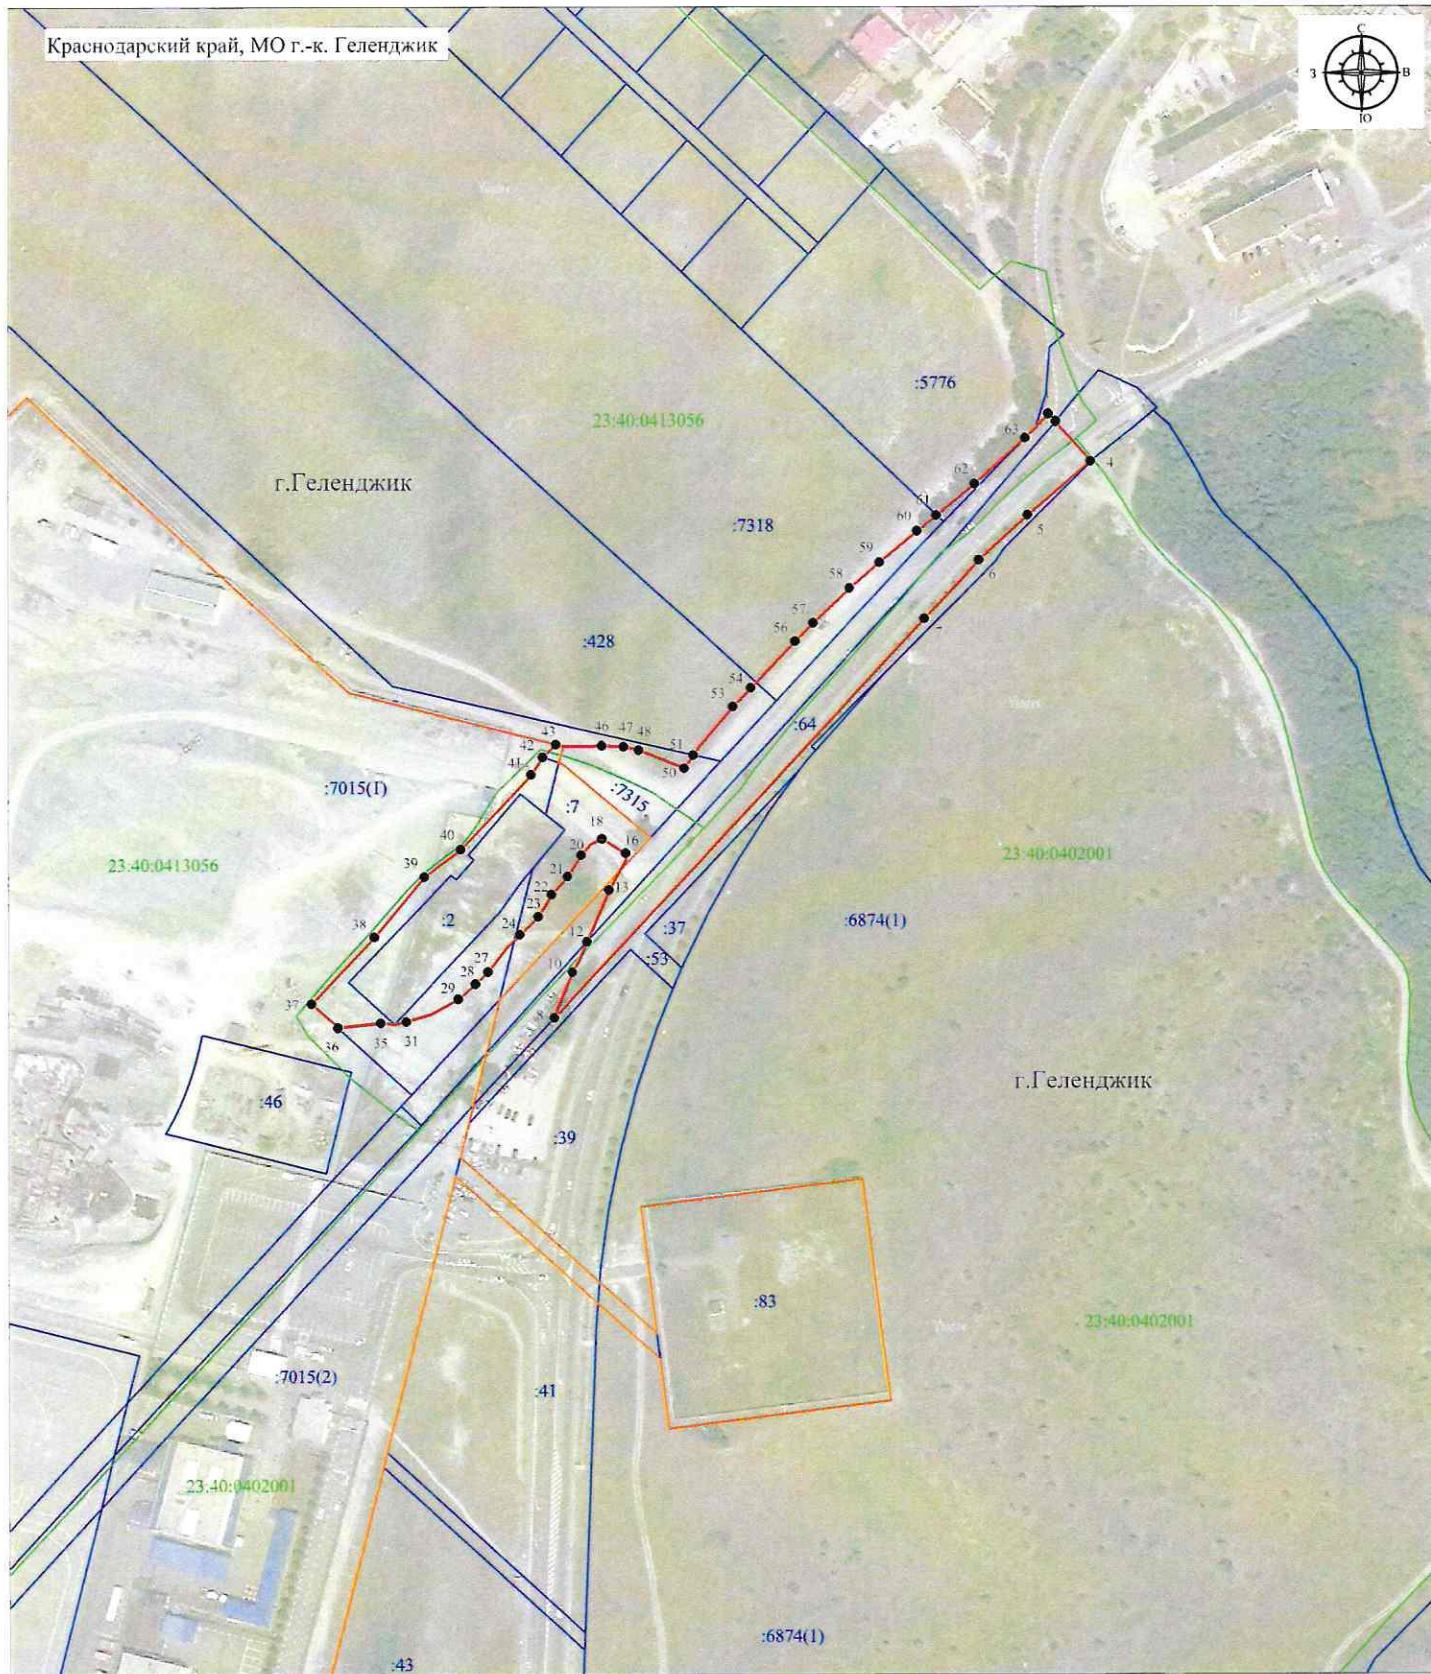

Масштаб 1:2000

Система координат МСК-23, зона 1


СОГЛАСОВАНО

Начальник управления архитектуры
и градостроительства администрации
муниципального образования город-курорт Геленджик
Е.А. Семёнова

Исполняющий обязанности управления
земельных отношений администрации муниципального
образования город-курорт Геленджик
А.С. Расторгуева

Схема установления сервитута площадью 14182 кв. метра
в отношении земельного участка площадью 9495 кв. метров,
имеющего кадастровый номер 23:40:0000000:5776
по адресу: Краснодарский край, г. Геленджик

Приложение №3
к постановлению администрации
муниципального образования
город-курорт Геленджик
от 28.09.2021 № 1900

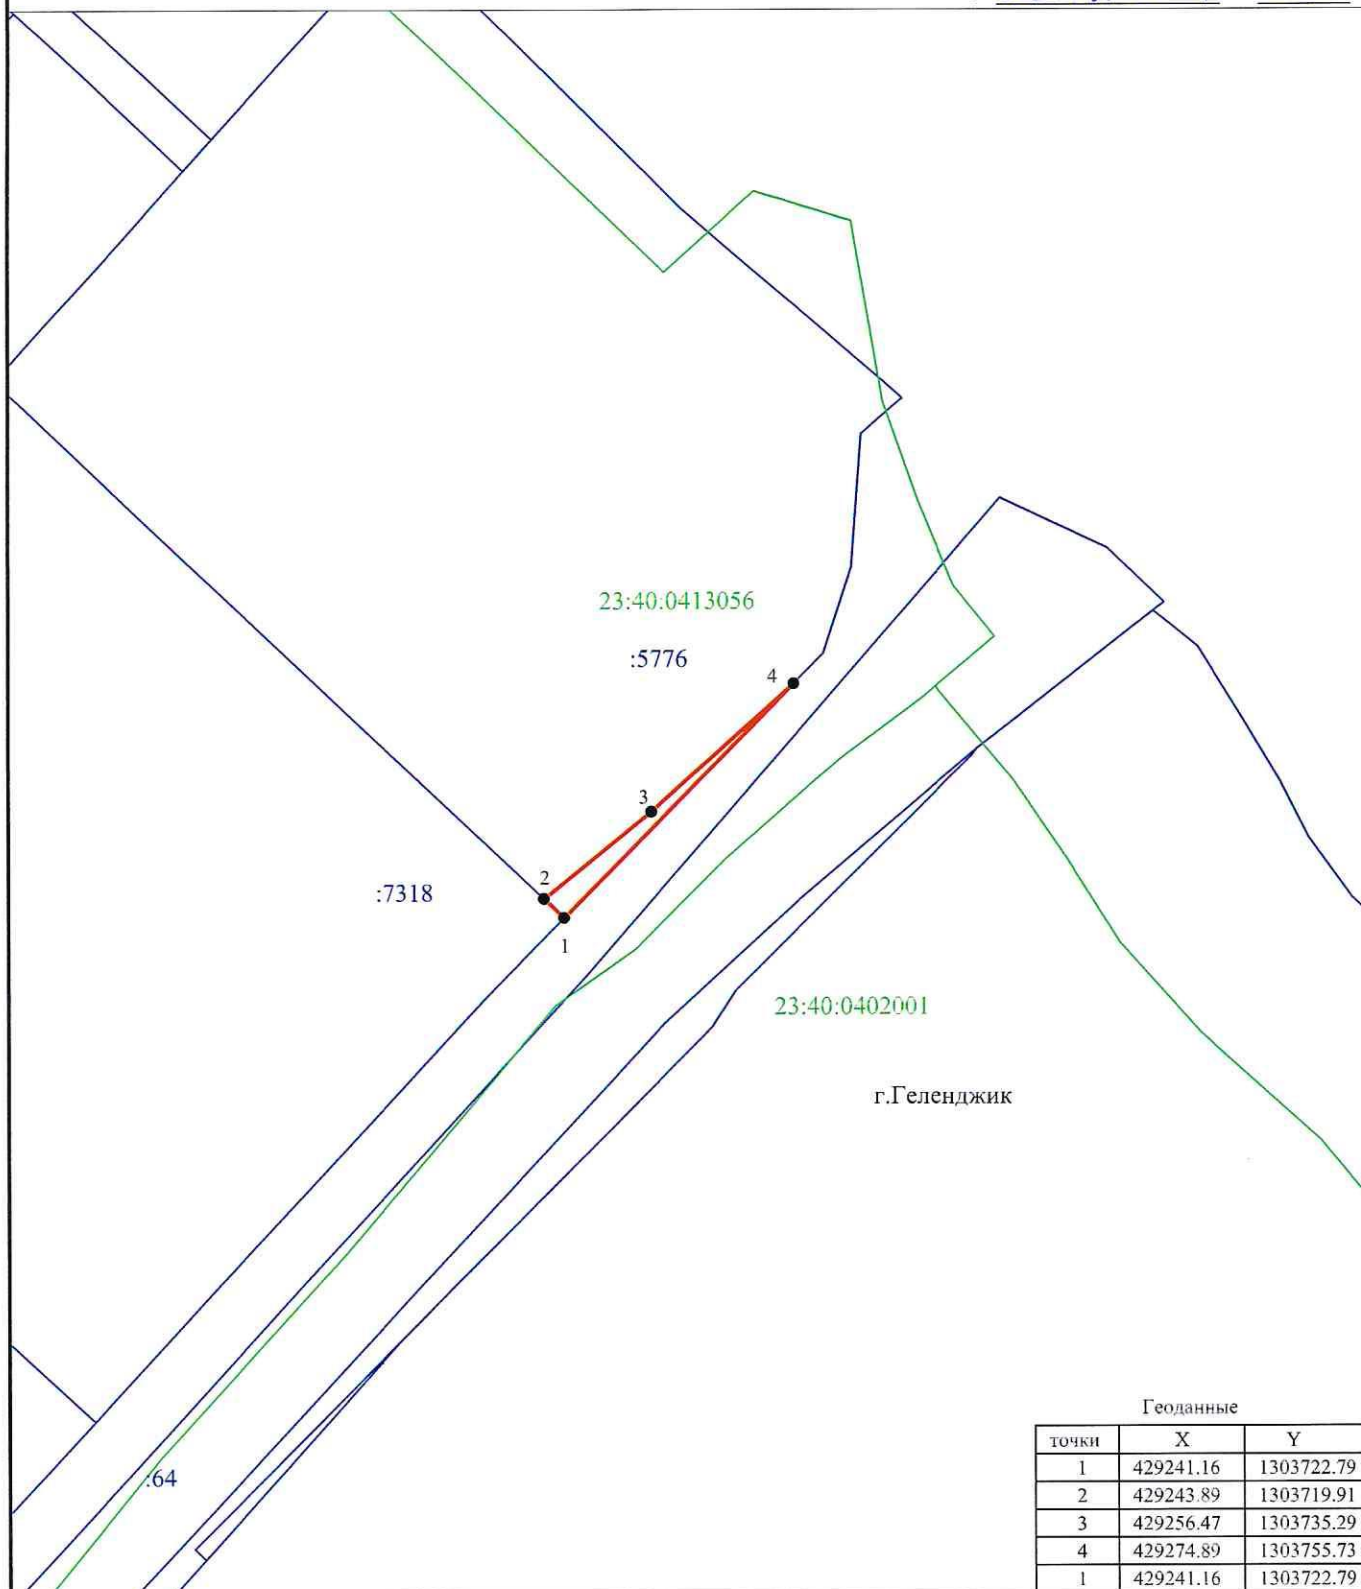

Геоданные

точки	X	Y
1	429241.16	1303722.79
2	429243.89	1303719.91
3	429256.47	1303735.29
4	429274.89	1303755.73
1	429241.16	1303722.79

Масштаб 1:1000

Площадь - 80 кв. м.
Периметр - 98,50 м.
Система координат МСК-23


СОГЛАСОВАНО

Начальник управления архитектуры
и градостроительства администрации
муниципального образования город-курорт Геленджик
Е.А. Семёнова

Исполняющий обязанности управления
земельных отношений администрации муниципального
образования город-курорт Геленджик
А.С. Расторгуева

Схема установления сервитута площадью 14182 кв. метра
в отношении земельного участка площадью 49145 кв. метров,
имеющего кадастровый номер 23:40:0000000:7318
по адресу: Краснодарский край, г. Геленджик

Приложение №4
к постановлению администрации
муниципального образования
город-курорт Геленджик
от 28.09.2024 № 1900

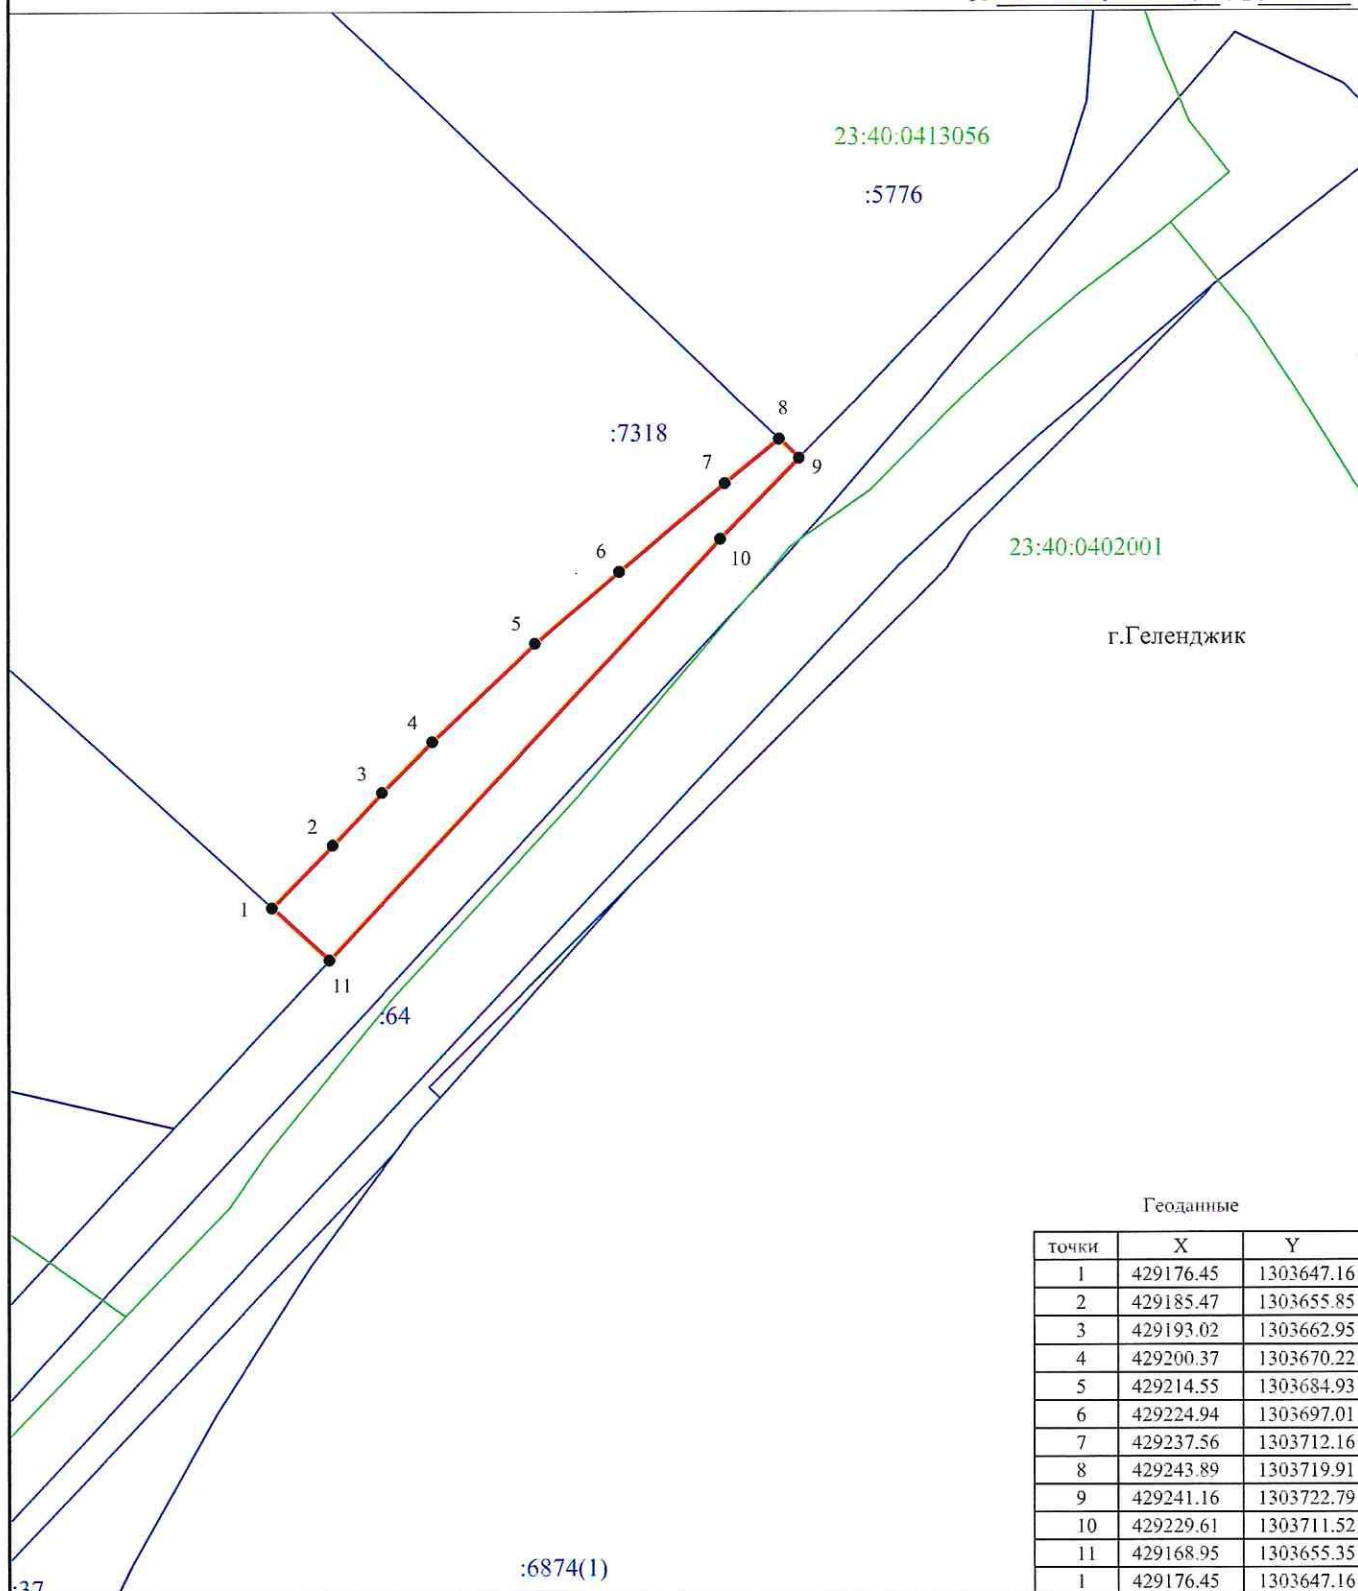

Геоданные

Точки	X	Y
1	429176.45	1303647.16
2	429185.47	1303655.85
3	429193.02	1303662.95
4	429200.37	1303670.22
5	429214.55	1303684.93
6	429224.94	1303697.01
7	429237.56	1303712.16
8	429243.89	1303719.91
9	429241.16	1303722.79
10	429229.61	1303711.52
11	429168.95	1303655.35
1	429176.45	1303647.16

Масштаб 1:1000

Площадь - 859 кв.м.
Периметр - 213,20 м.
Система координат МСК-23


СОГЛАСОВАНО

Начальник управления архитектуры
и градостроительства администрации
муниципального образования город-курорт Геленджик
Е.А. Семёнова

Исполняющий обязанности управления
земельных отношений администрации муниципального
образования город-курорт Геленджик
А.С. Расторгуева

Схема установления сервитута площадью 14182 кв. метра
в отношении земельного участка площадью 35996 кв. метров,
имеющего кадастровый номер 23:40:0413056:428
по адресу: Краснодарский край, г. Геленджик

Приложение №5
к постановлению администрации
муниципального образования
город-курорт Геленджик
от 28.09.2024 № 1900

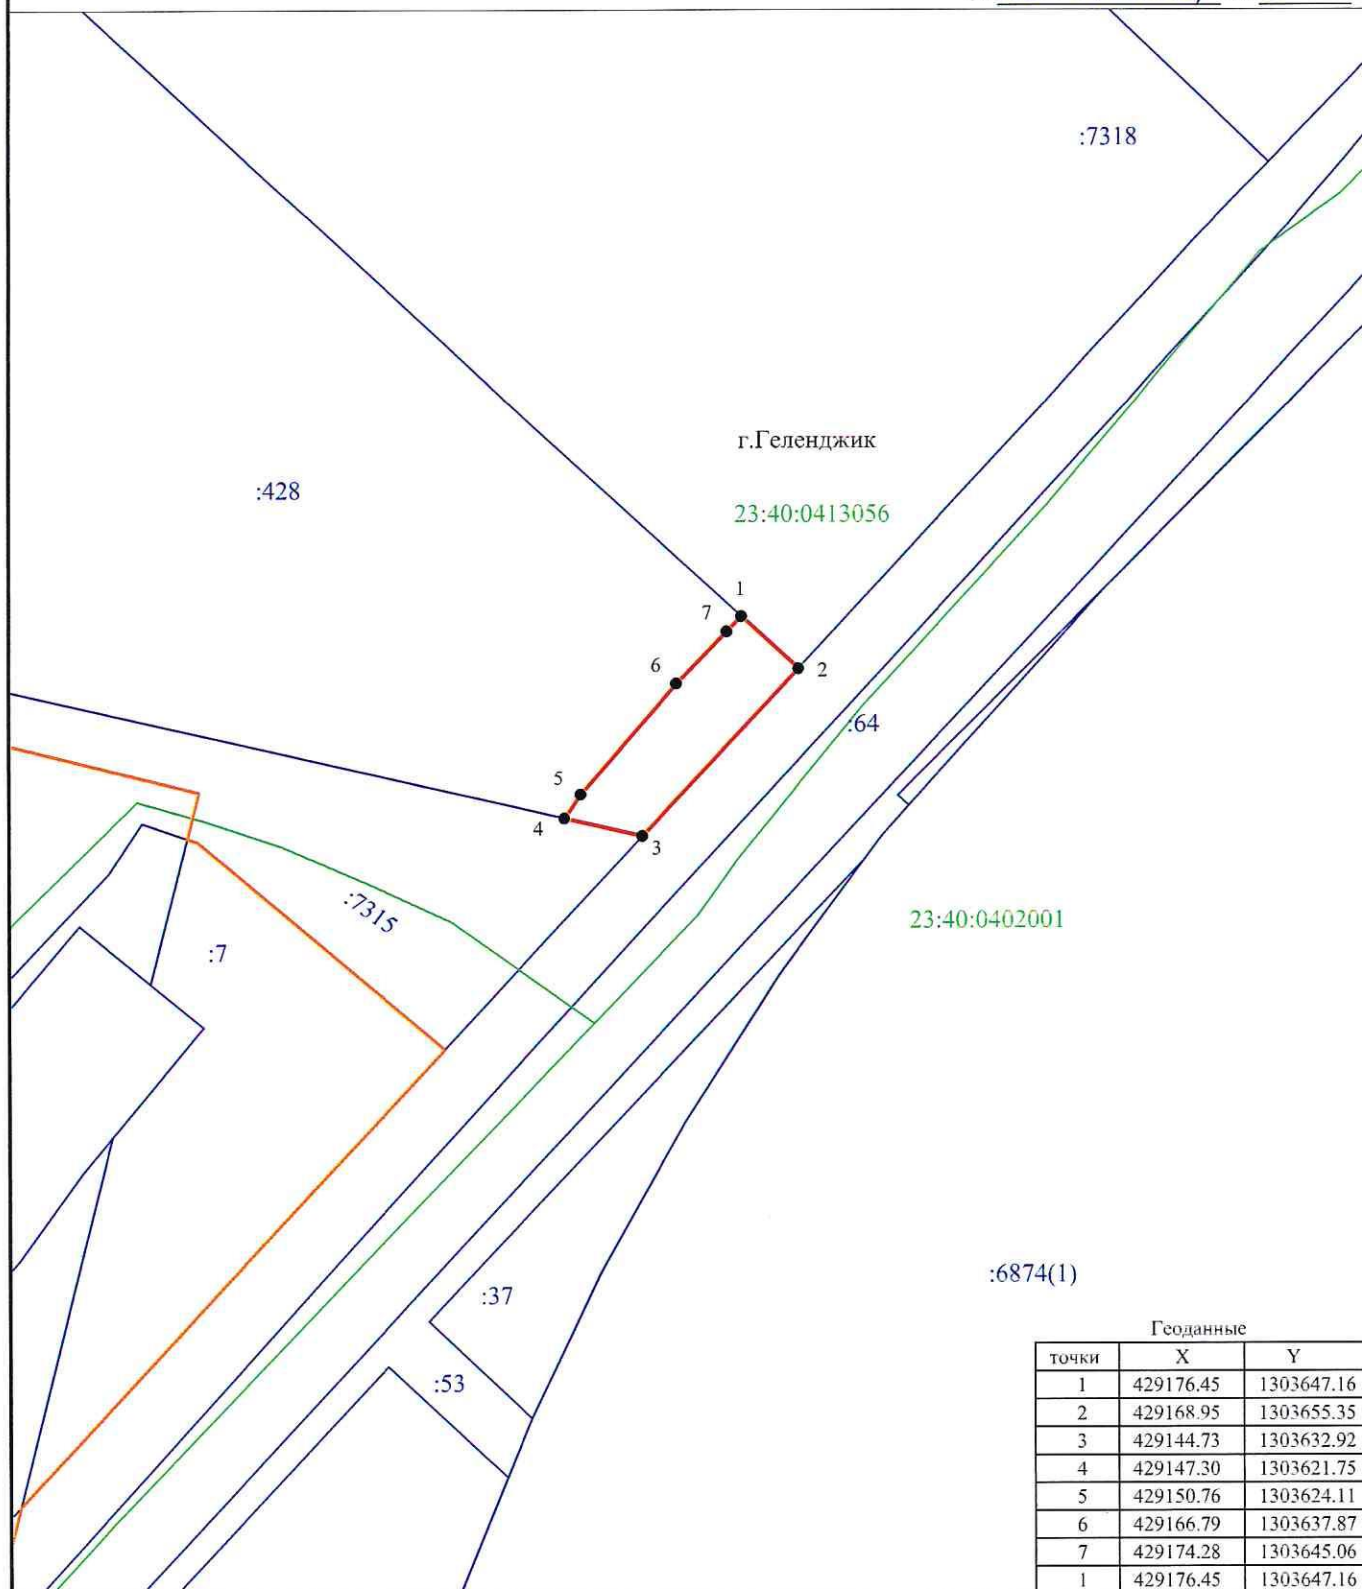

Геоданные		
точки	X	Y
1	429176.45	1303647.16
2	429168.95	1303655.35
3	429144.73	1303632.92
4	429147.30	1303621.75
5	429150.76	1303624.11
6	429166.79	1303637.87
7	429174.28	1303645.06
1	429176.45	1303647.16

Масштаб 1:1000

Площадь - 396 кв. м.
Периметр - 94,28 м.
Система координат МСК-23

СОГЛАСОВАНО

Начальник управления архитектуры
и градостроительства администрации
муниципального образования город-курорт Геленджик
Е.А. Семёнова

Исполняющий обязанности управления
земельных отношений администрации муниципального
образования город-курорт Геленджик
А.С. Расторгуева

Приложение №6
к постановлению администрации
муниципального образования
город-курорт Геленджик
от 28.04.2021 № 1900



ТОЧКИ	X	Y
1	429147.30	1303621.75
2	429144.73	1303632.92
3	429114.01	1303604.48
4	429115.42	1303602.82
5	429143.90	1303569.06
6	429144.40	1303567.62
7	429151.05	1303569.28
8	429150.96	1303578.30
9	429151.24	1303585.08
10	429150.80	1303593.81
11	429149.39	1303599.91
12	429148.27	1303602.83
13	429142.01	1303618.15
1	429147.30	1303621.75

Масштаб 1:1000


СОГЛАСОВАНО

Начальник управления архитектуры
и градостроительства администрации
муниципального образования город-курорт Геленджик

Исполняющий обязанности управления
земельных отношений администрации муниципального
образования город-курорт Геленджик
А.С. Расторгуева

Схема установления сервитута площадью 14182 кв. метра
в отношении земельного участка площадью 2046 кв. метров,
имеющего кадастровый номер 23:40:0413057:7
по адресу: Краснодарский край, г. Геленджик, ул. Солнцедарская

Приложение №7
к постановлению администрации
муниципального образования
город-курорт Геленджик
от 28.09.2024 № 1900

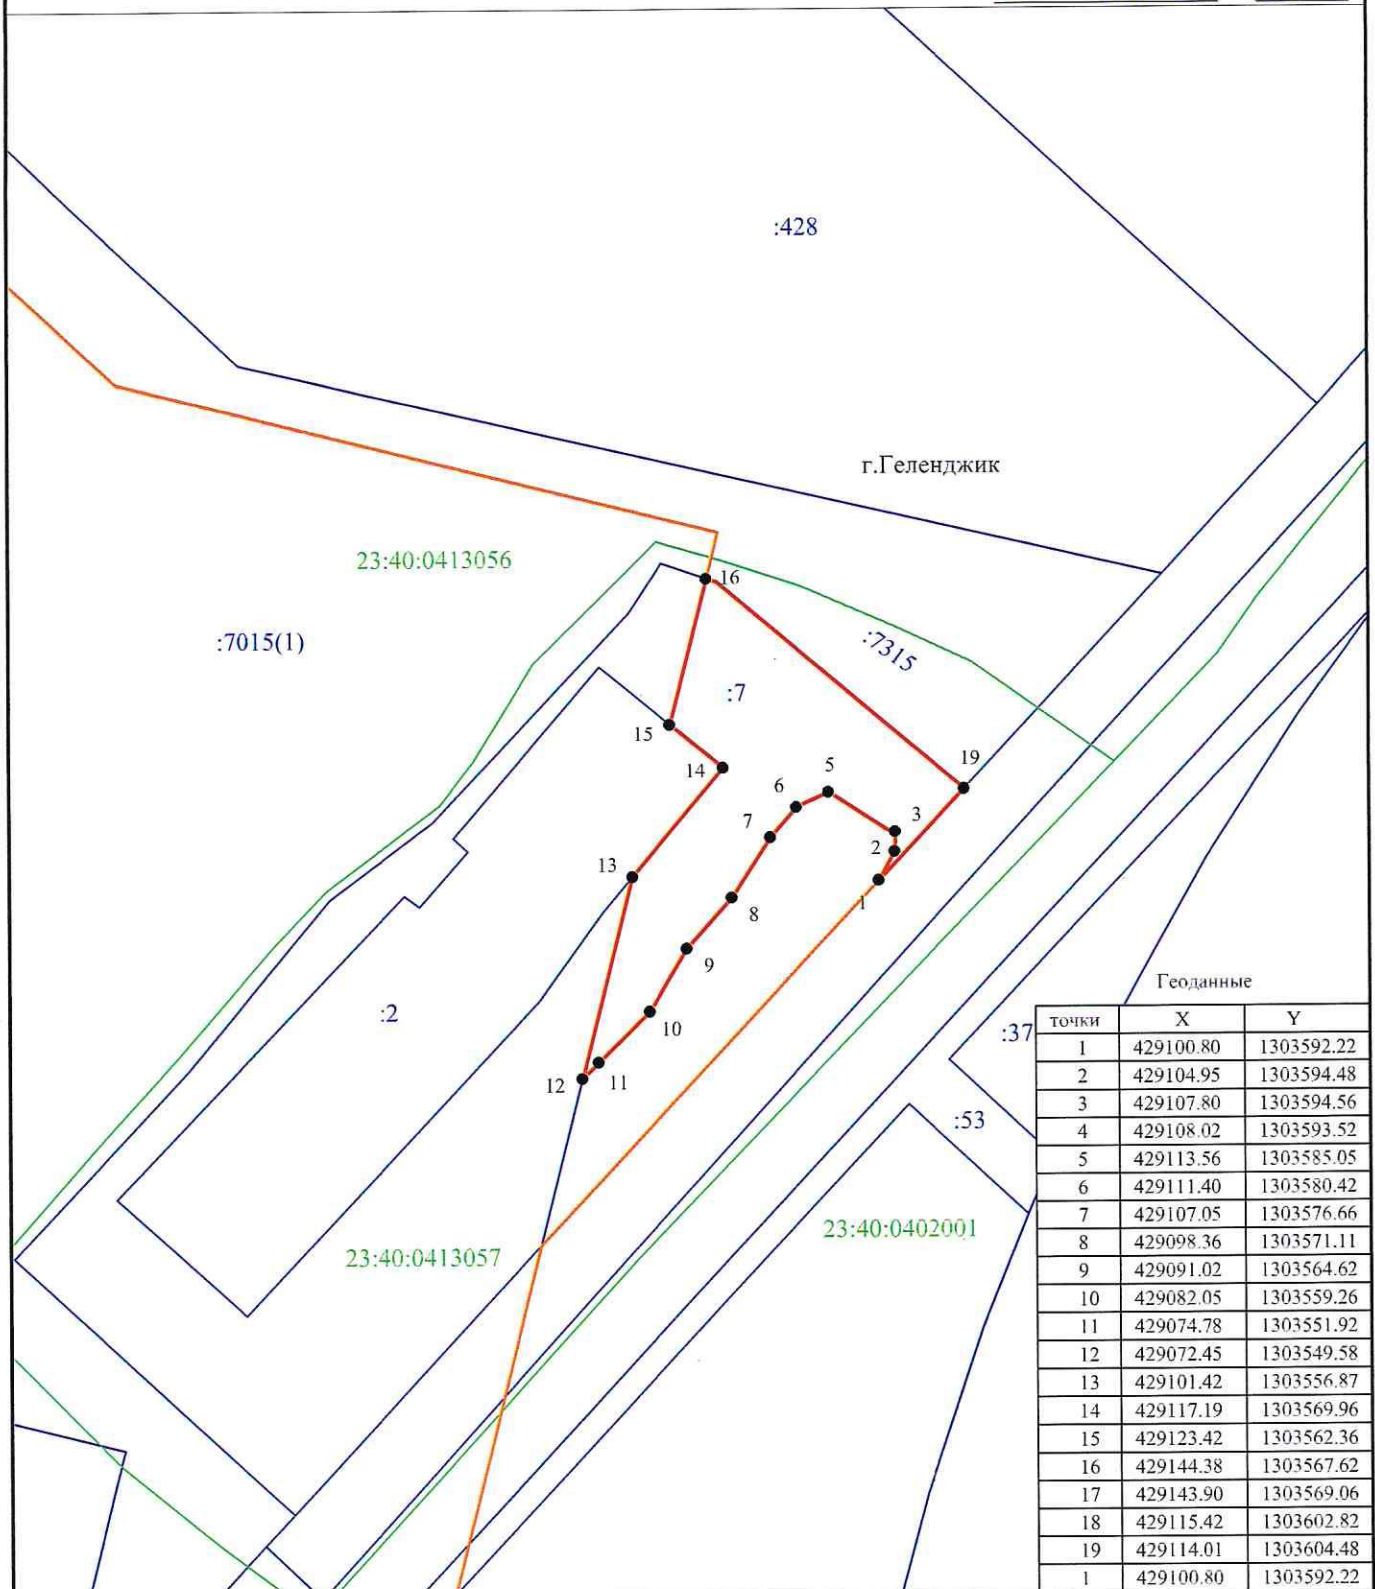

Площадь - 1176 кв.м.
Периметр - 221,50 м.
Система координат МСК-23

Масштаб 1:1000


СОГЛАСОВАНО

Начальник управления архитектуры
и градостроительства администрации
муниципального образования город-курорт Геленджик
Е.А. Семёнова

Исполняющий обязанности управления
земельных отношений администрации муниципального
образования город-курорт Геленджик
А.С. Расторгуева

Схема установления сервитута площадью 14182 кв. метра
в отношении земельного участка площадью 34339 кв. метров,
имеющего кадастровый номер 23:40:0000000:222
по адресу: Краснодарский край, г. Геленджик

Приложение №8
к постановлению администрации
муниципального образования
город-курорт Геленджик
от 28.09.2021 № 1900

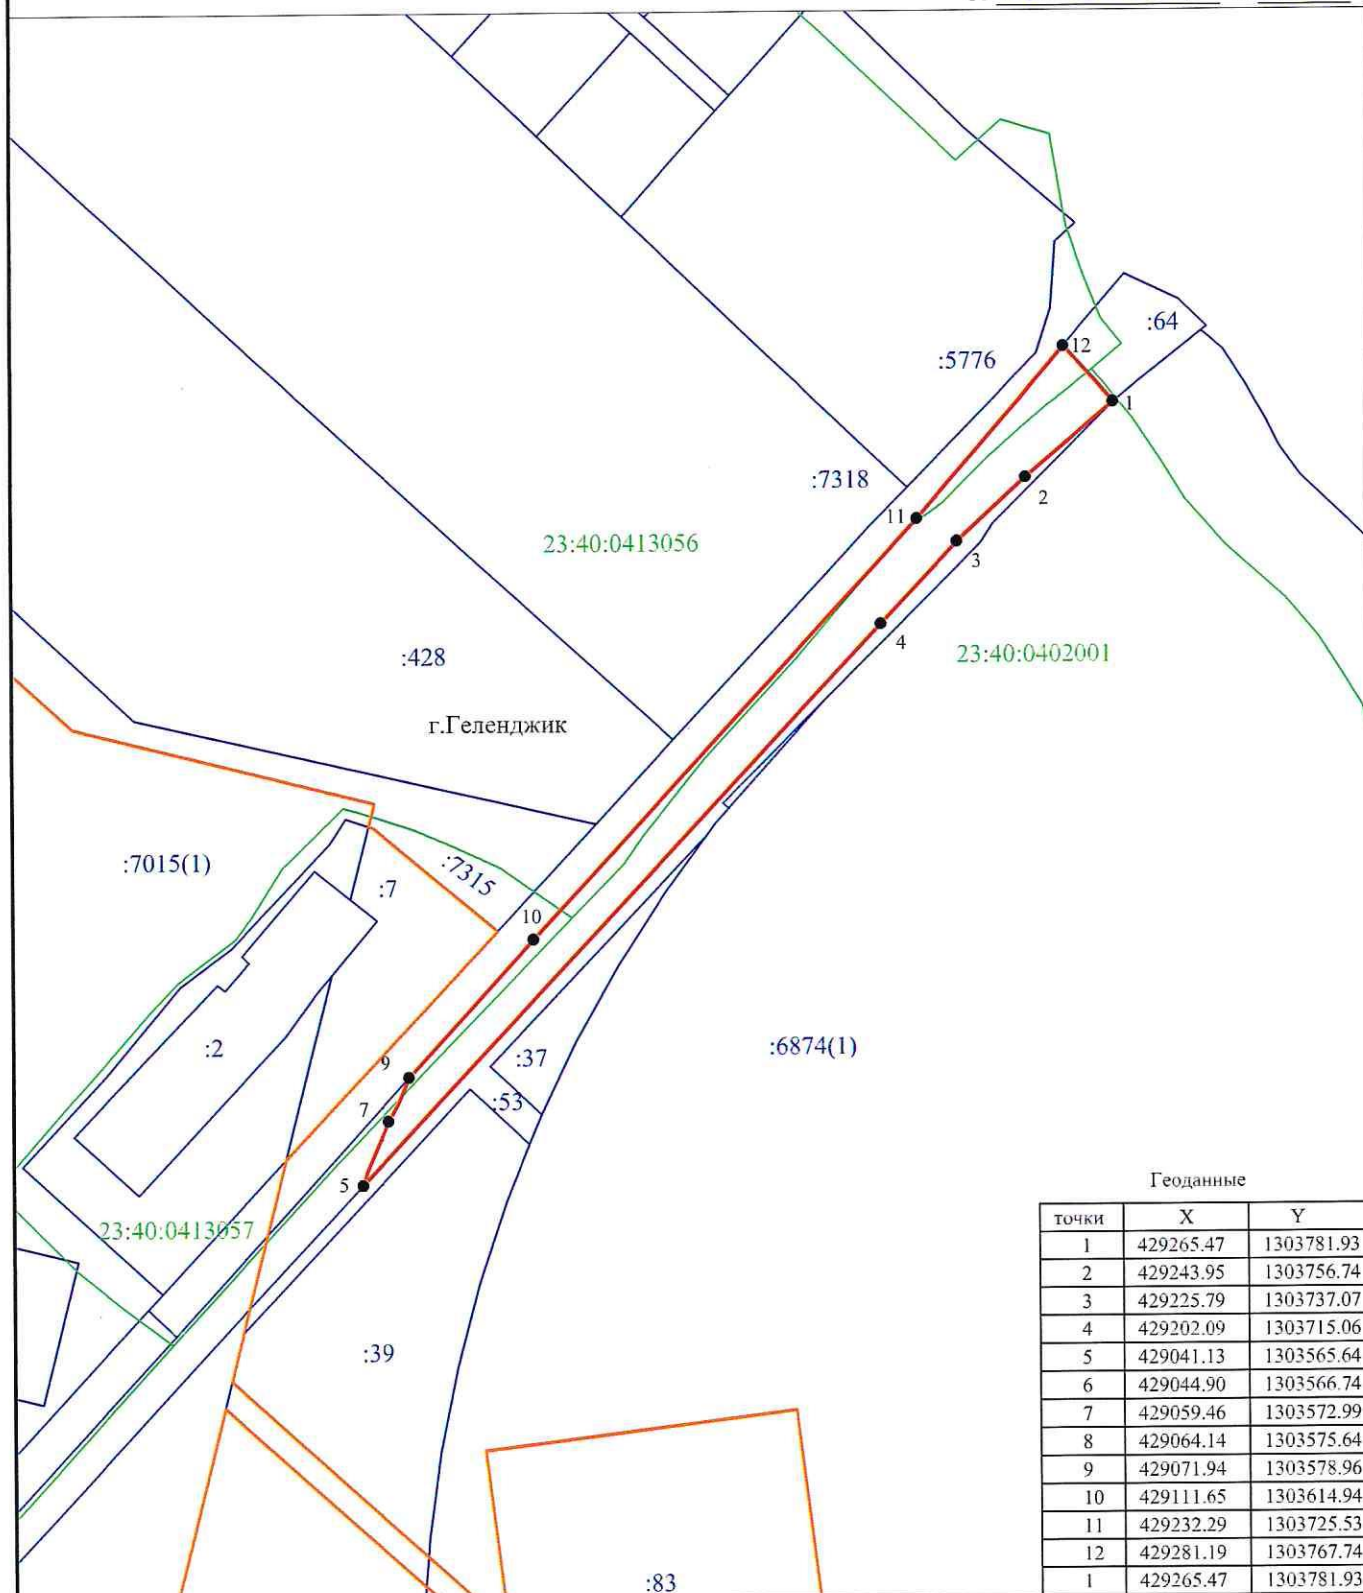

Геоданные

точки	X	Y
1	429265.47	1303781.93
2	429243.95	1303756.74
3	429225.79	1303737.07
4	429202.09	1303715.06
5	429041.13	1303565.64
6	429044.90	1303566.74
7	429059.46	1303572.99
8	429064.14	1303575.64
9	429071.94	1303578.96
10	429111.65	1303614.94
11	429232.29	1303725.53
12	429281.19	1303767.74
1	429265.47	1303781.93

Площадь - 3884 кв.м.
Периметр - 648,51 м.
Система координат МСК-23

Масштаб 1:1000


СОГЛАСОВАНО

Начальник управления архитектуры
и градостроительства администрации
муниципального образования город-курорт Геленджик
Е.А. Семёнова

Исполняющий обязанности управления
земельных отношений администрации муниципального
образования город-курорт Геленджик
А.С. Расторгуева

Схема установления сервитута площадью 14182 кв. метра
в отношении земельного участка площадью 2487 кв. метров,
имеющего кадастровый номер 23:40:0413057:2
по адресу: Краснодарский край, г Геленджик, ул Солнцедарская, №6

Приложение №9
к постановлению администрации
муниципального образования
город-курорт Геленджик
от 28.09.2021 № 1900

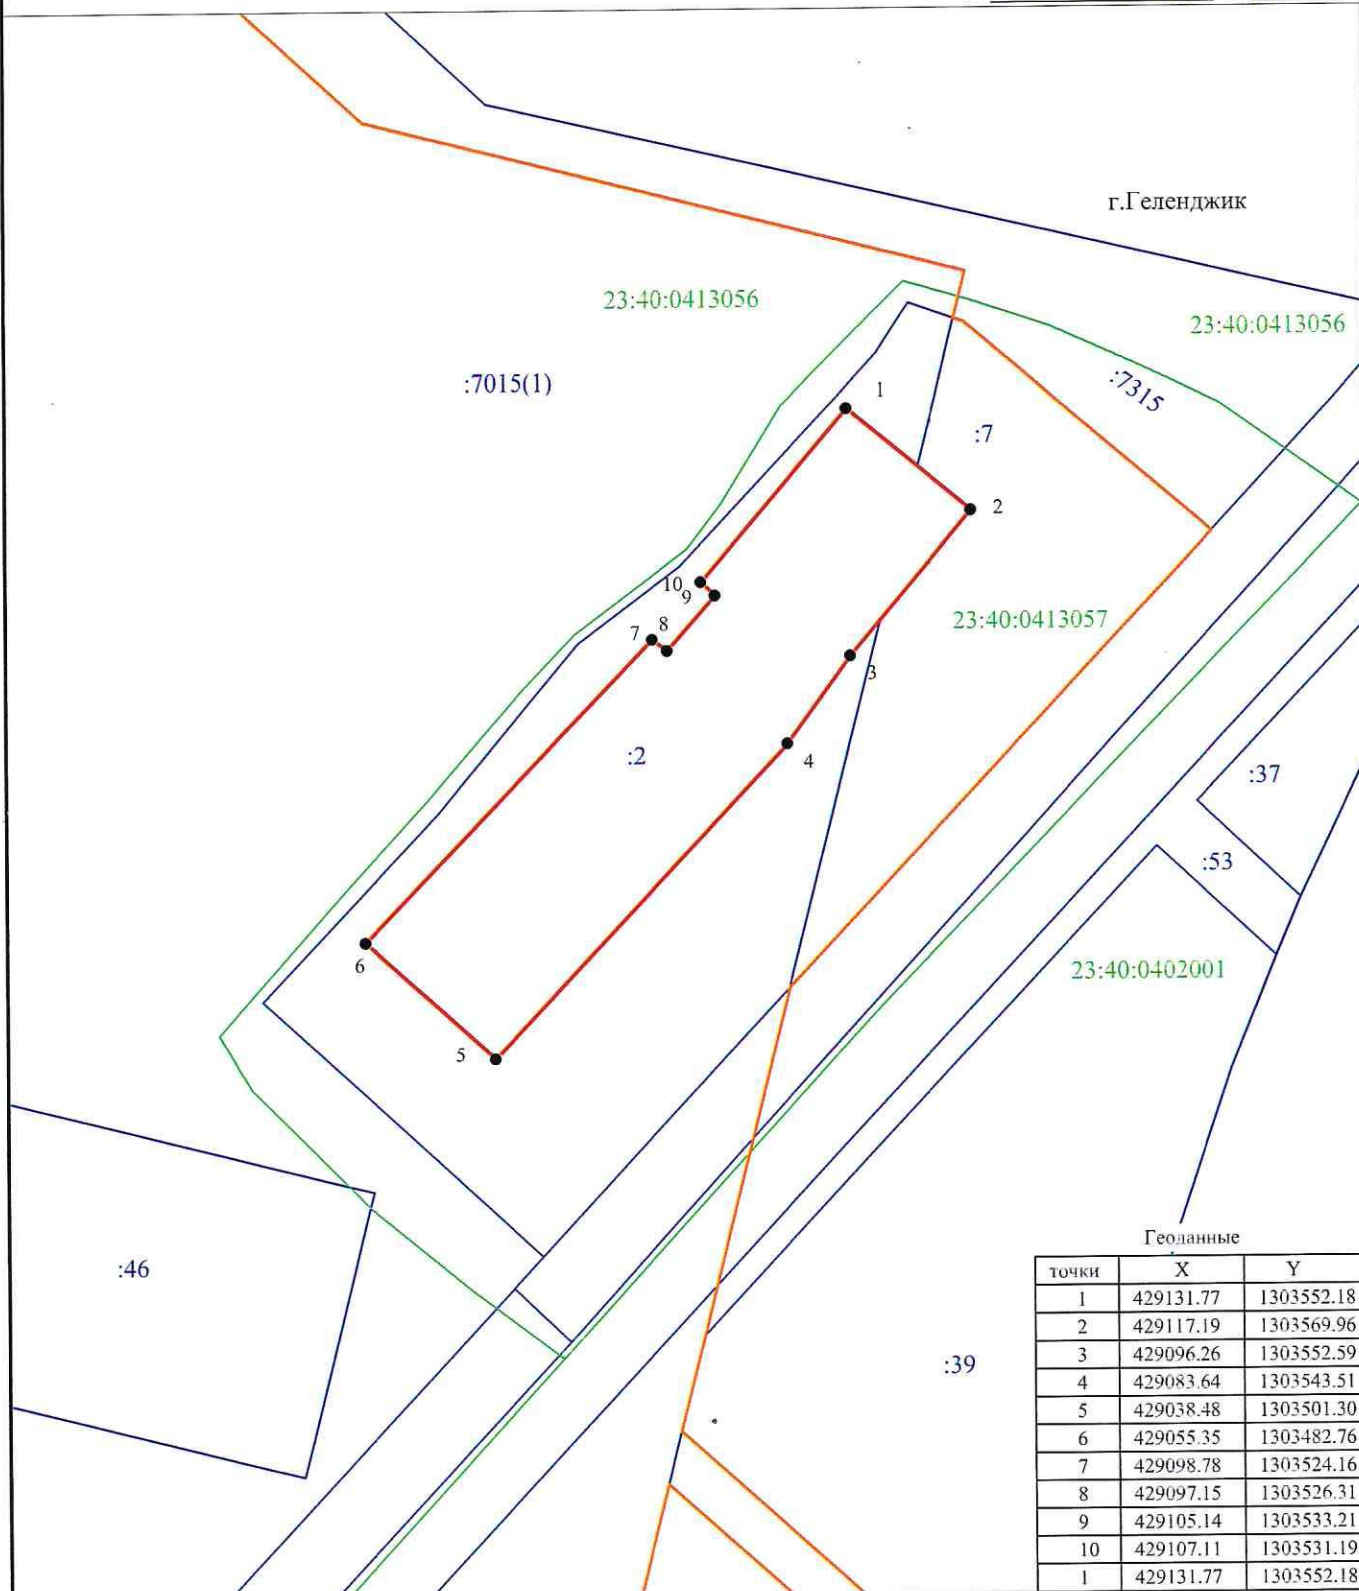

Геоданные

точки	X	Y
1	429131.77	1303552.18
2	429117.19	1303569.96
3	429096.26	1303552.59
4	429083.64	1303543.51
5	429038.48	1303501.30
6	429055.35	1303482.76
7	429098.78	1303524.16
8	429097.15	1303526.31
9	429105.14	1303533.21
10	429107.11	1303531.19
1	429131.77	1303552.18

Масштаб 1:1000

Площадь - 2487 кв. м.
Периметр - 261,08 м.
Система координат МСК-23


СОГЛАСОВАНО

Начальник управления архитектуры
и градостроительства администрации
муниципального образования город-курорт Геленджик
Е.А. Семёнова

Исполняющий обязанности управления
земельных отношений администрации муниципального
образования город-курорт Геленджик
А.С. Расторгуева

Схема установления сервитута площадью 14182 кв. метра
в отношении земельного участка площадью 170991 кв. метров,
имеющего кадастровый номер 23:40:0000000:7015
по адресу: Краснодарский край, г. Геленджик, ул. Солнцедарская

Приложение №10
к постановлению администрации
муниципального образования
город-курорт Геленджик
от 28.09.2021 № 1900

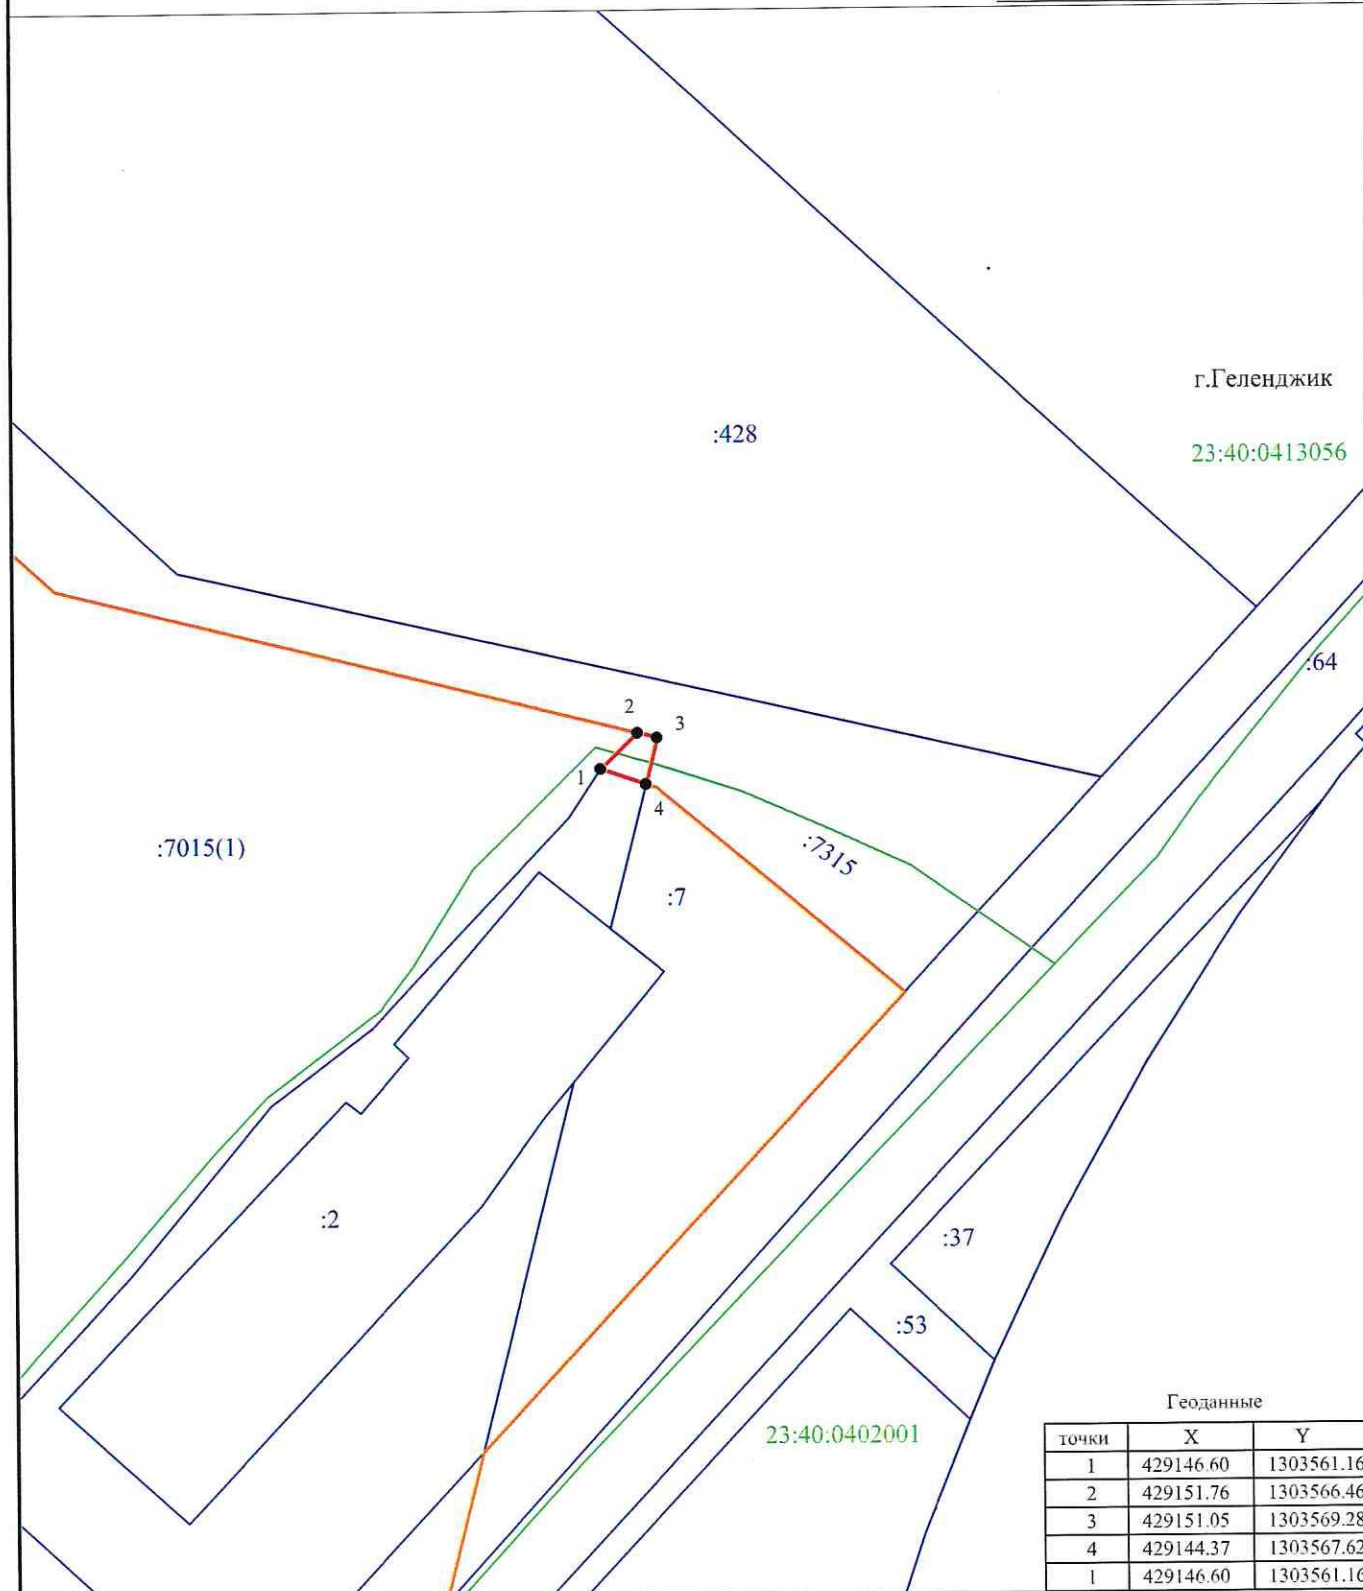

Геоданные

точки	X	Y
1	429146.60	1303561.16
2	429151.76	1303566.46
3	429151.05	1303569.28
4	429144.37	1303567.62
1	429146.60	1303561.16

Масштаб 1:1000

Площадь - 33 кв. м.
Периметр - 24,02 м.
Система координат МСК-23


СОГЛАСОВАНО

Начальник управления архитектуры
и градостроительства администрации
муниципального образования город-курорт Геленджик
Е.А. Семёнова

Исполняющий обязанности управления
земельных отношений администрации муниципального
образования город-курорт Геленджик
А.С. Расторгуева

Схема установления сервитута площадью 14182 кв. метра
в отношении кадастрового квартала площадью 1226855260 кв. метров,
имеющего кадастровый номер 23:40:0000000
по адресу: Краснодарский край, г. Геленджик

Приложение №11
к постановлению администрации
муниципального образования
город-курорт Геленджик
от 28.09.2021 № 1900

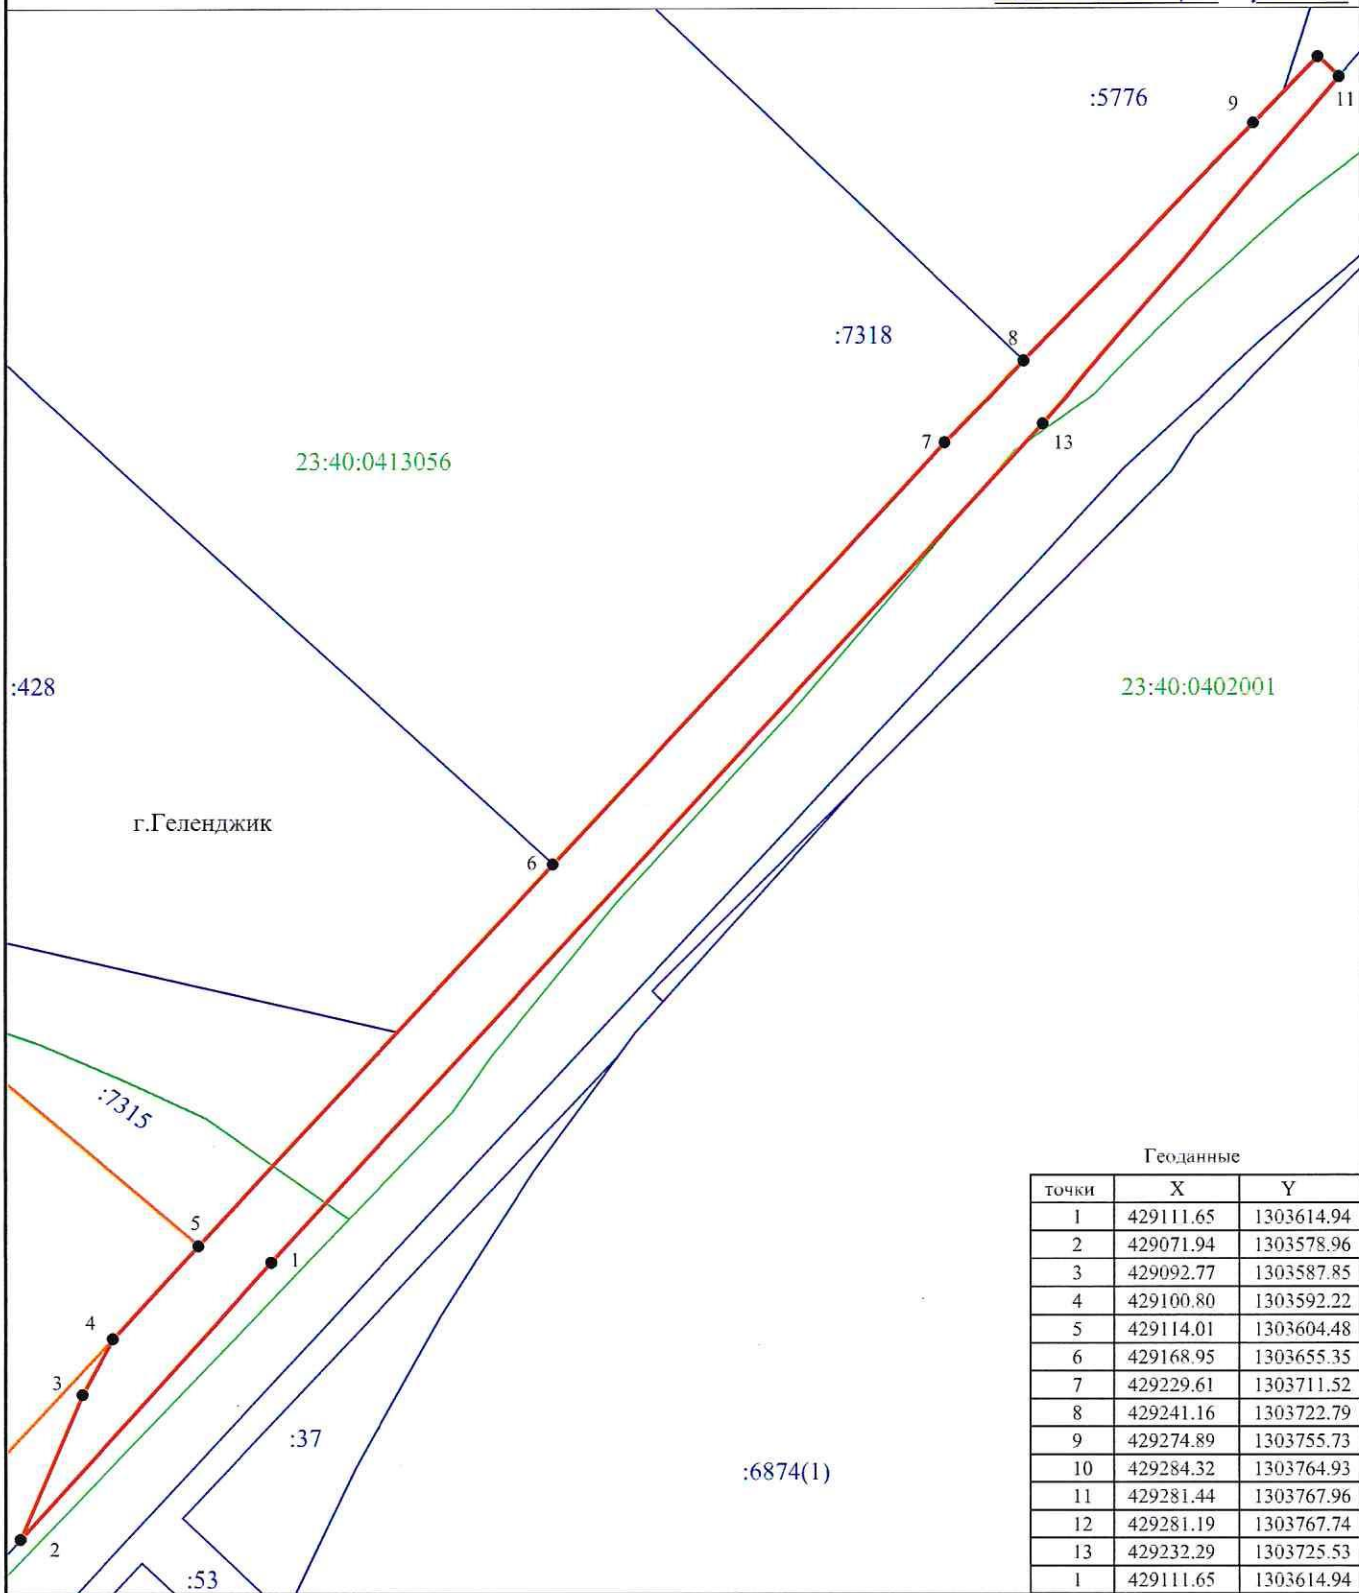

Геоданные		
ТОЧКИ	X	Y
1	429111.65	1303614.94
2	429071.94	1303578.96
3	429092.77	1303587.85
4	429100.80	1303592.22
5	429114.01	1303604.48
6	429168.95	1303655.35
7	429229.61	1303711.52
8	429241.16	1303722.79
9	429274.89	1303755.73
10	429284.32	1303764.93
11	429281.44	1303767.96
12	429281.19	1303767.74
13	429232.29	1303725.53
1	429111.65	1303614.94

Площадь - 2224 кв. м.
Периметр - 570,16 м.
Система координат МСК-23

Масштаб 1:1000

СОГЛАСОВАНО

Начальник управления архитектуры
и градостроительства администрации
муниципального образования город-курорт Геленджик
 Е.А. Семёнова


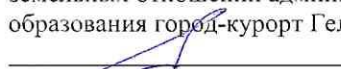
Исполняющий обязанности управления
земельных отношений администрации муниципального
образования город-курорт Геленджик
 А.С. Расторгуева

Схема установления сервитута площадью 14182 кв. метра
в отношении кадастрового квартала площадью 11064 кв. метров,
имеющего кадастровый номер 23:40:0413057
по адресу: Краснодарский край, г. Геленджик

Приложение №12
к постановлению администрации
муниципального образования
город-курорт Геленджик
от 28.09.2021 № 1900

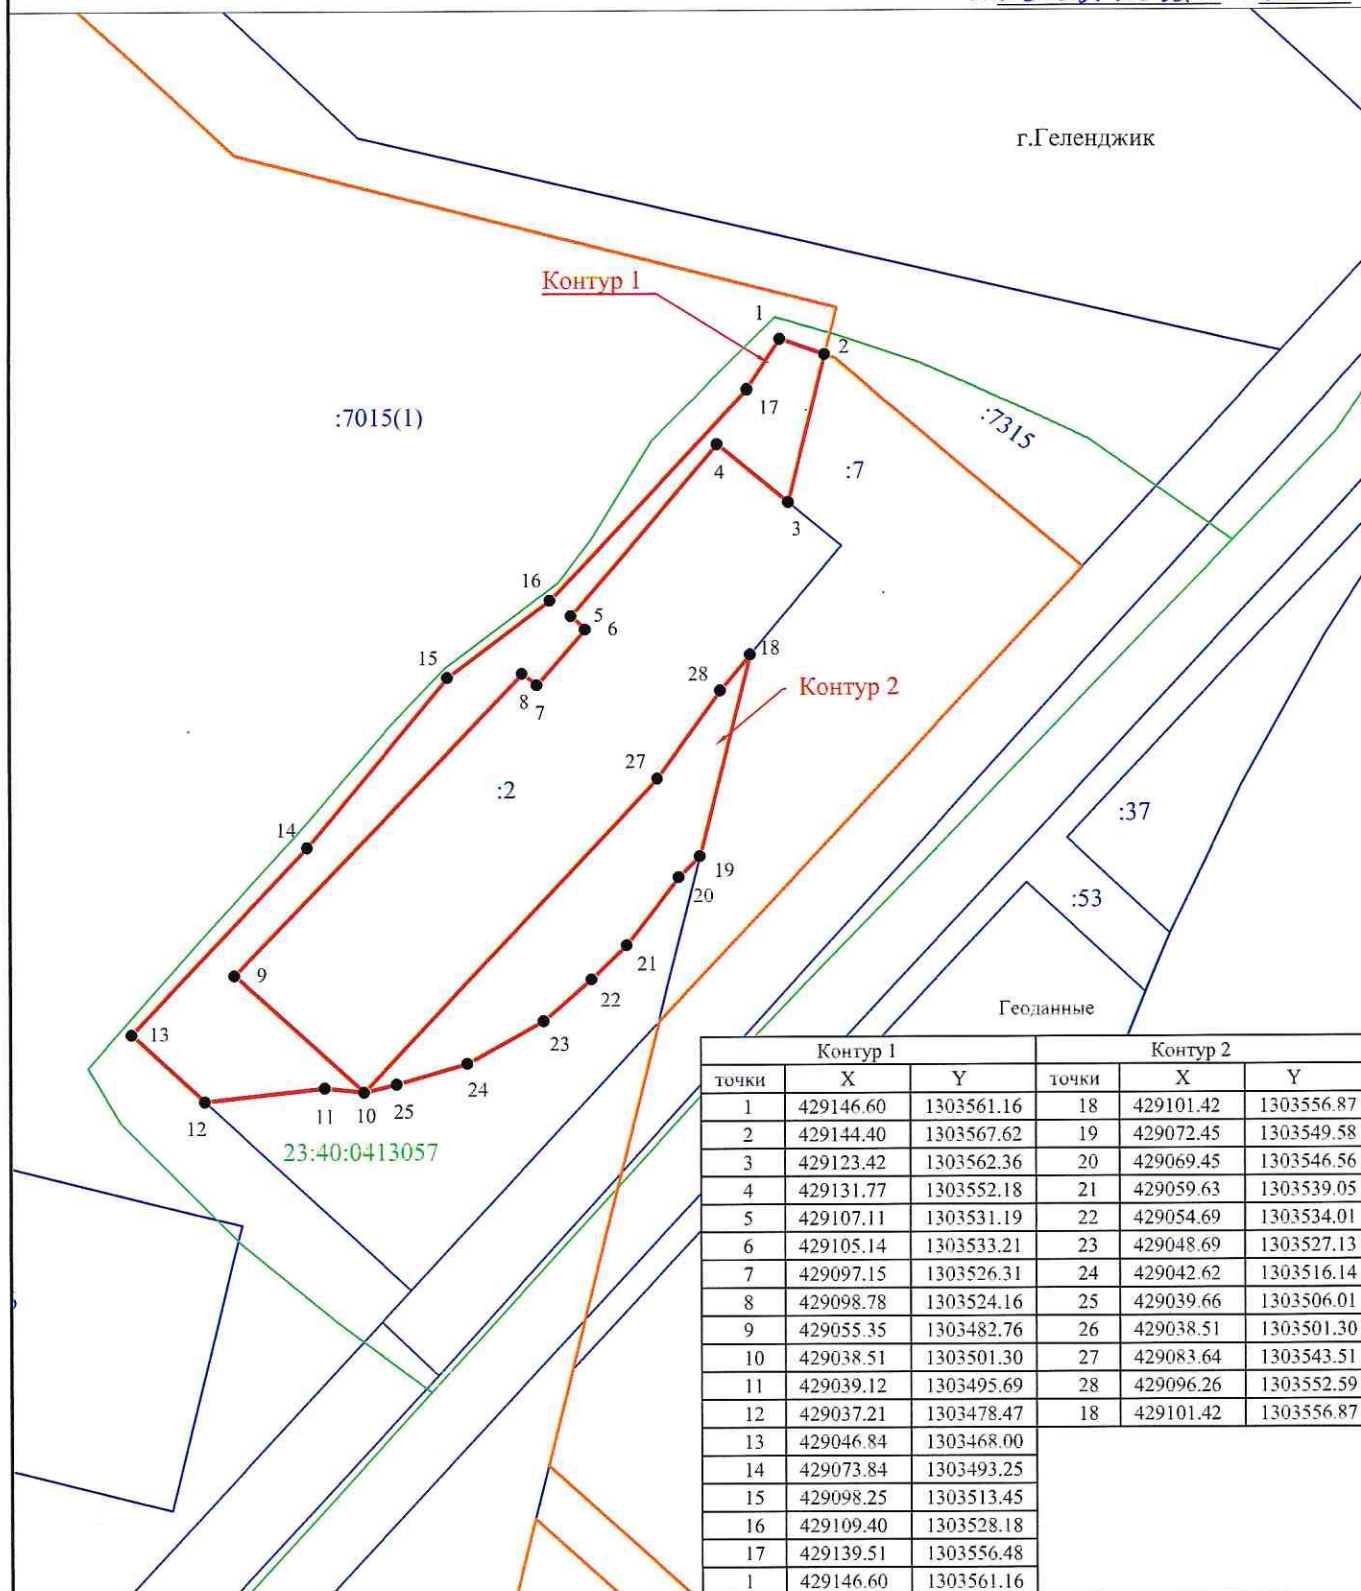

Площадь - 1822 кв.м.
Периметр - 523,94 м.
Система координат МСК-23

Масштаб 1:1000

СОГЛАСОВАНО

Начальник управления архитектуры
и градостроительства администрации
муниципального образования город-курорт Геленджик
Е.А. Семёнова

Исполняющий обязанности управления
земельных отношений администрации муниципального
образования город-курорт Геленджик
А.С. Расторгуева

Каталог координат поворотных точек границ публичного сервитута		
Обозначение характерных точек границ	Координаты, м	
	X, м	Y, м
Площадь части земельного участка – 14182 кв.м		
1	429284,32	1303764,93
2	429281,44	1303767,96
3	429281,19	1303767,74
4	429265,47	1303781,93
5	429243,95	1303756,74
6	429225,79	1303737,07
7	429202,09	1303715,06
8	429041,13	1303565,64
9	429044,90	1303566,74
10	429059,46	1303572,99
11	429064,14	1303575,64
12	429071,94	1303578,96
13	429092,77	1303587,85
14	429100,80	1303592,22
15	429104,95	1303594,48
16	429107,80	1303594,56
17	429108,02	1303593,52
18	429113,56	1303585,05
19	429111,40	1303580,42
20	429107,05	1303576,66
21	429098,36	1303571,11
22	429091,02	1303564,62
23	429082,05	1303559,26
24	429074,78	1303551,92
25	429072,45	1303549,58
26	429069,45	1303546,56
27	429059,63	1303539,05
28	429054,69	1303534,01
29	429048,69	1303527,13
30	429042,62	1303516,14
31	429039,66	1303506,01
32	429038,52	1303501,34
33	429038,48	1303501,30
34	429038,51	1303501,26
35	429039,12	1303495,69
36	429037,21	1303478,47
37	429046,84	1303468,00
38	429073,84	1303493,25
39	429098,25	1303513,45
40	429109,40	1303528,18
41	429139,51	1303556,48
42	429146,60	1303561,16
43	429151,76	1303566,46
44	429151,05	1303569,28
45	429150,96	1303578,30

46	429151,24	1303585,08
47	429150,80	1303593,81
48	429149,39	1303599,91
49	429148,27	1303602,83
50	429142,01	1303618,15
51	429147,30	1303621,75
52	429150,76	1303624,11
53	429166,79	1303637,87
54	429174,28	1303645,06
55	429176,45	1303647,16
56	429193,02	1303662,95
57	429200,37	1303670,22
58	429214,55	1303684,93
59	429224,94	1303697,01
60	429237,56	1303712,16
61	429243,89	1303719,91
62	429256,47	1303735,29
63	429274,89	1303755,73
1	429284,32	1303764,93