


СХЕМА  
установления публичного сервитута в  
отношении земельного участка площадью  
36 кв.м, находящегося в собственности  
муниципального образования город-курорт  
Геленджик, имеющего кадастровый номер  
23:40:0000000:3633, расположенного по адресу:  
г. Геленджик, набережная

ПРИЛОЖЕНИЕ №37  
к постановлению  
администрации муниципального  
образования город-курорт Геленджик  
от 28.05.2021 № 946

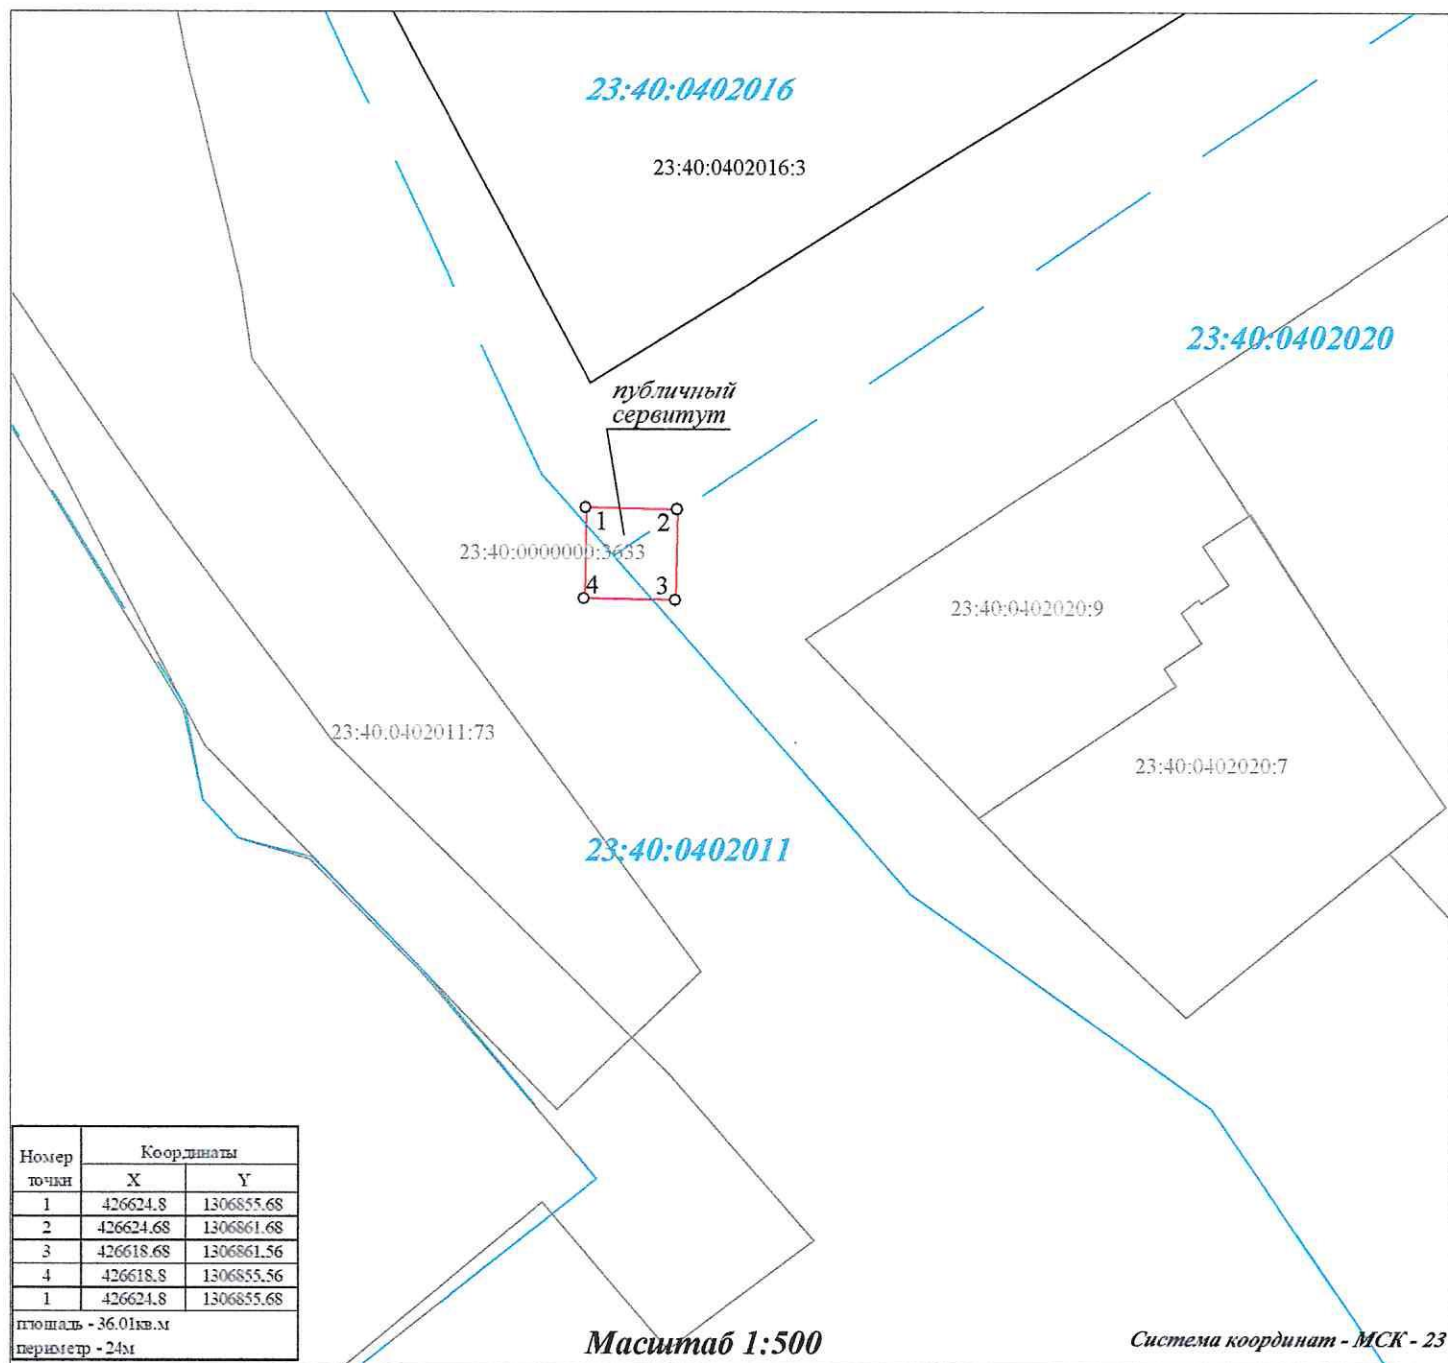


**СОГЛАСОВАНО:**

Начальник управления архитектуры и  
градостроительства администрации  
муниципального образования город-курорт  
Геленджик, главный архитектор

 Е.А.Семёнова

Исполняющий обязанности начальника  
управления земельных отношений  
администрации муниципального  
образования город-курорт Геленджик

 А.С.Расторгуева