


# СХЕМА

установления публичного сервитута площадью 70 кв.м в отношении земельного участка площадью 1500 кв.м, находящегося в собственности муниципального образования город-курорт Геленджик, имеющего кадастровый номер 23:40:0414006:104, расположенного по адресу: г. Геленджик, ул. Леселидзе.

ПРИЛОЖЕНИЕ №49

к Постановлению

администрации муниципального образования город-курорт Геленджик от 28.05.2021 № 946

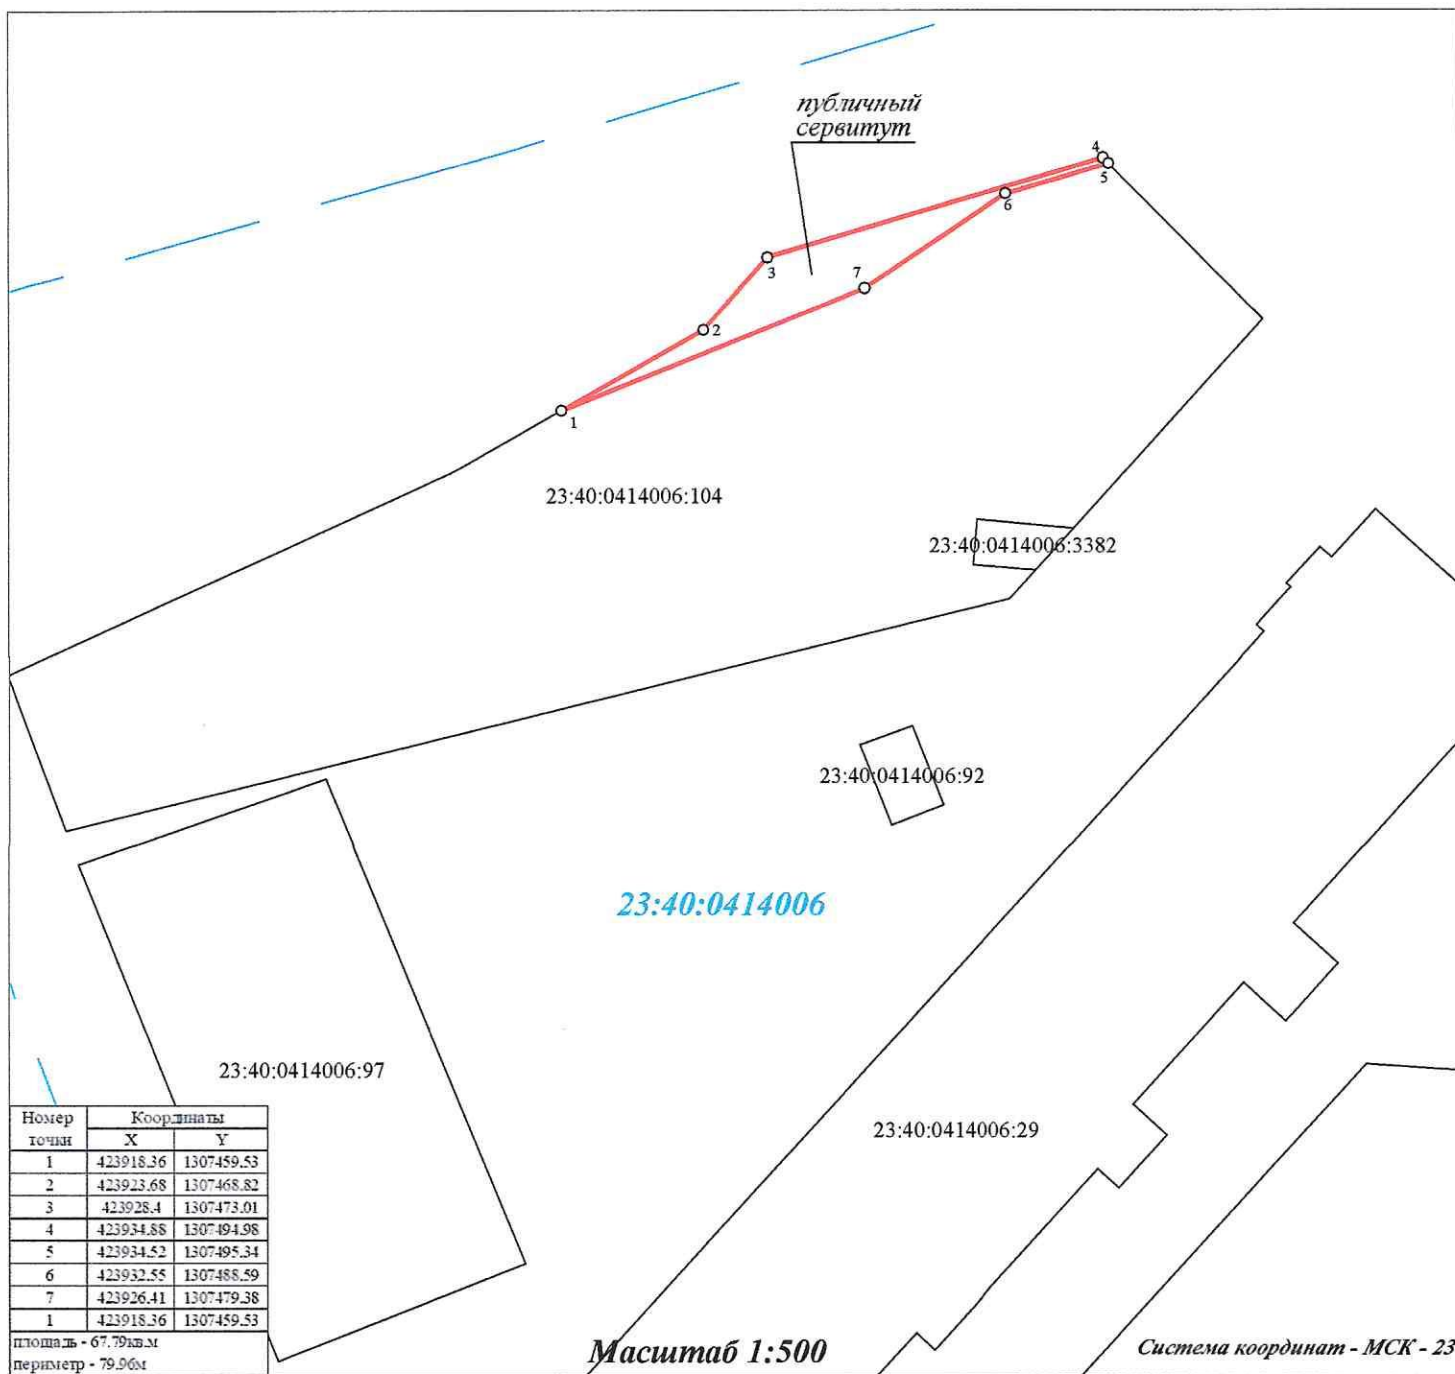


**СОГЛАСОВАНО:**

Начальник управления архитектуры и градостроительства администрации муниципального образования город-курорт Геленджик, главный архитектор

 Е.А.Семёнова

Исполняющий обязанности начальника управления земельных отношений администрации муниципального образования город-курорт Геленджик

 А.С.Расторгуева