


СХЕМА  
установления публичного сервитута площадью  
157 кв.м в отношении земельного участка  
площадью 190 кв.м, находящегося в  
собственности муниципального образования  
город-курорт Геленджик, имеющего  
кадастровый номер 23:40:0403050:37,  
расположенного по адресу:  
г. Геленджик, ул. Кирова

ПРИЛОЖЕНИЕ №42  
к постановлению  
администрации муниципального  
образования город-курорт Геленджик  
от 28.05.2021 № 946

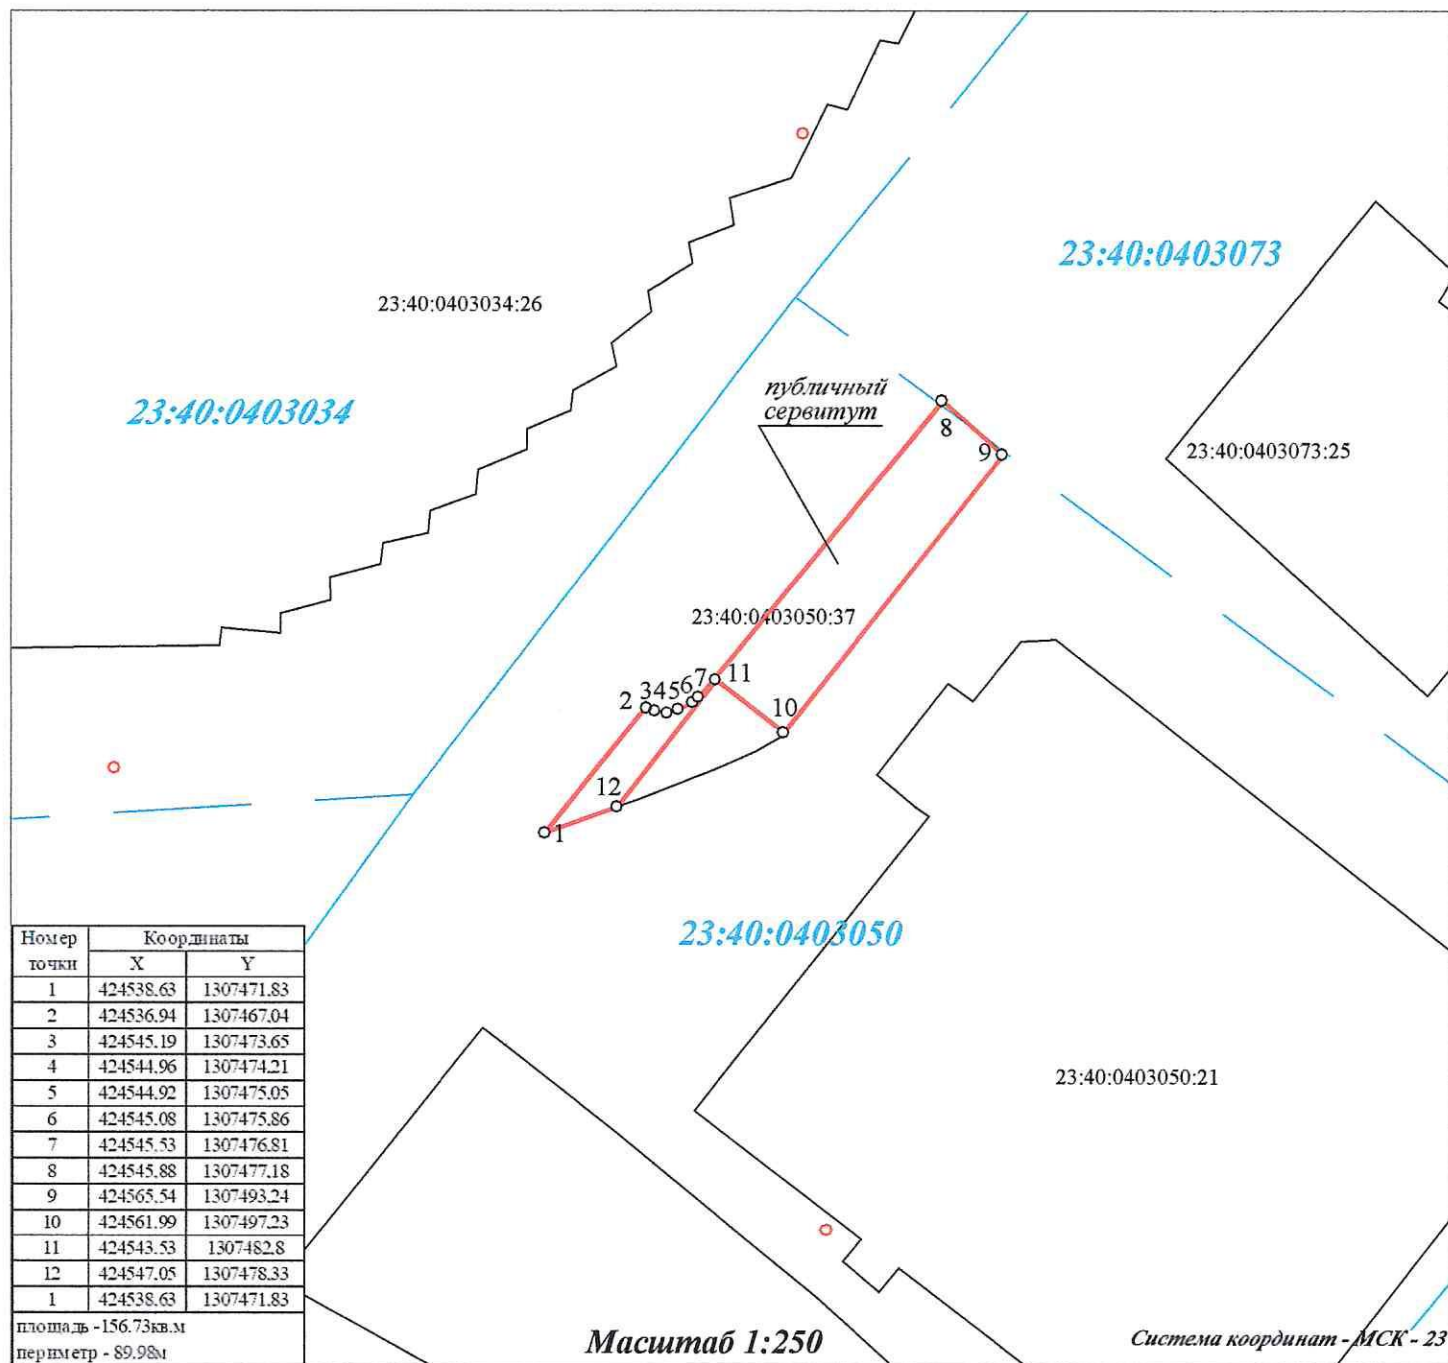


**СОГЛАСОВАНО:**

Начальник управления архитектуры и  
градостроительства администрации  
муниципального образования город-курорт  
Геленджик, главный архитектор

 Е.А. Семёнова

Исполняющий обязанности начальника  
управления земельных отношений  
администрации муниципального  
образования город-курорт Геленджик

 А.С. Расторгуева