


СХЕМА
установления публичного сервитута площадью
251 кв.м в отношении земельного участка
площадью 597 кв.м, находящегося в
собственности муниципального образования
город-курорт Геленджик, имеющего
кадастровый номер 23:40:0403030:250,
расположенного по адресу: г. Геленджик, ул
Курзальная, – угол ул. Ульяновской.

ПРИЛОЖЕНИЕ №41
к постановлению
администрации муниципального
образования город-курорт Геленджик
от 28.05.2021 № 946

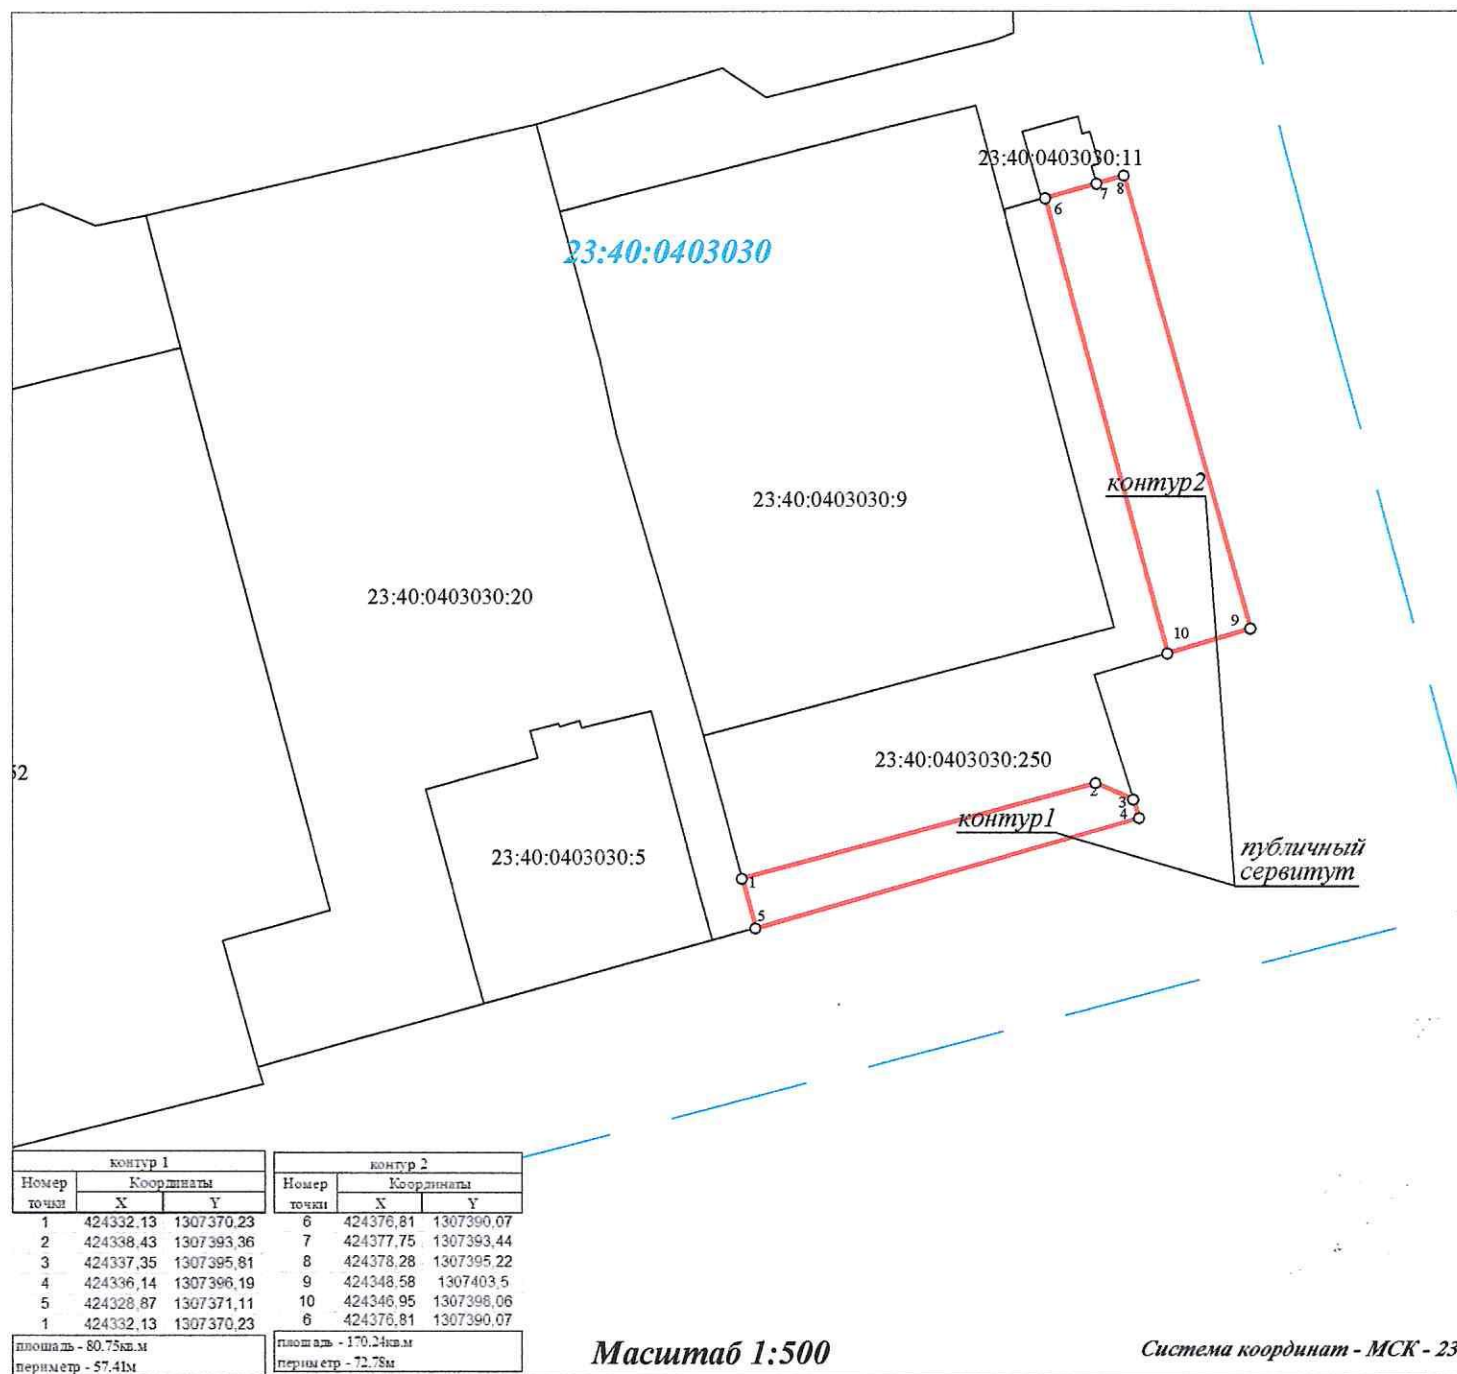

СОГЛАСОВАНО:

Начальник управления архитектуры и
градостроительства администрации
муниципального образования город-курорт
Геленджик, главный архитектор

Е.А. Семёнова

Исполняющий обязанности начальника
управления земельных отношений
администрации муниципального
образования город-курорт Геленджик

А.С. Расторгуева