


# СХЕМА

установления публичного сервитута площадью  
2 кв.м в отношении земельного участка  
площадью 5 кв.м, находящегося в собственности  
муниципального образования город-курорт  
Геленджик, имеющего кадастровый номер  
23:40:0412001:45, расположенного по адресу:  
г. Геленджик, ул. Ленина, в районе ТЦ  
"Геленджик"

## ПРИЛОЖЕНИЕ №47

к Постановлению  
администрации муниципального  
образования город-курорт Геленджик  
от 28.05.2021 № 946

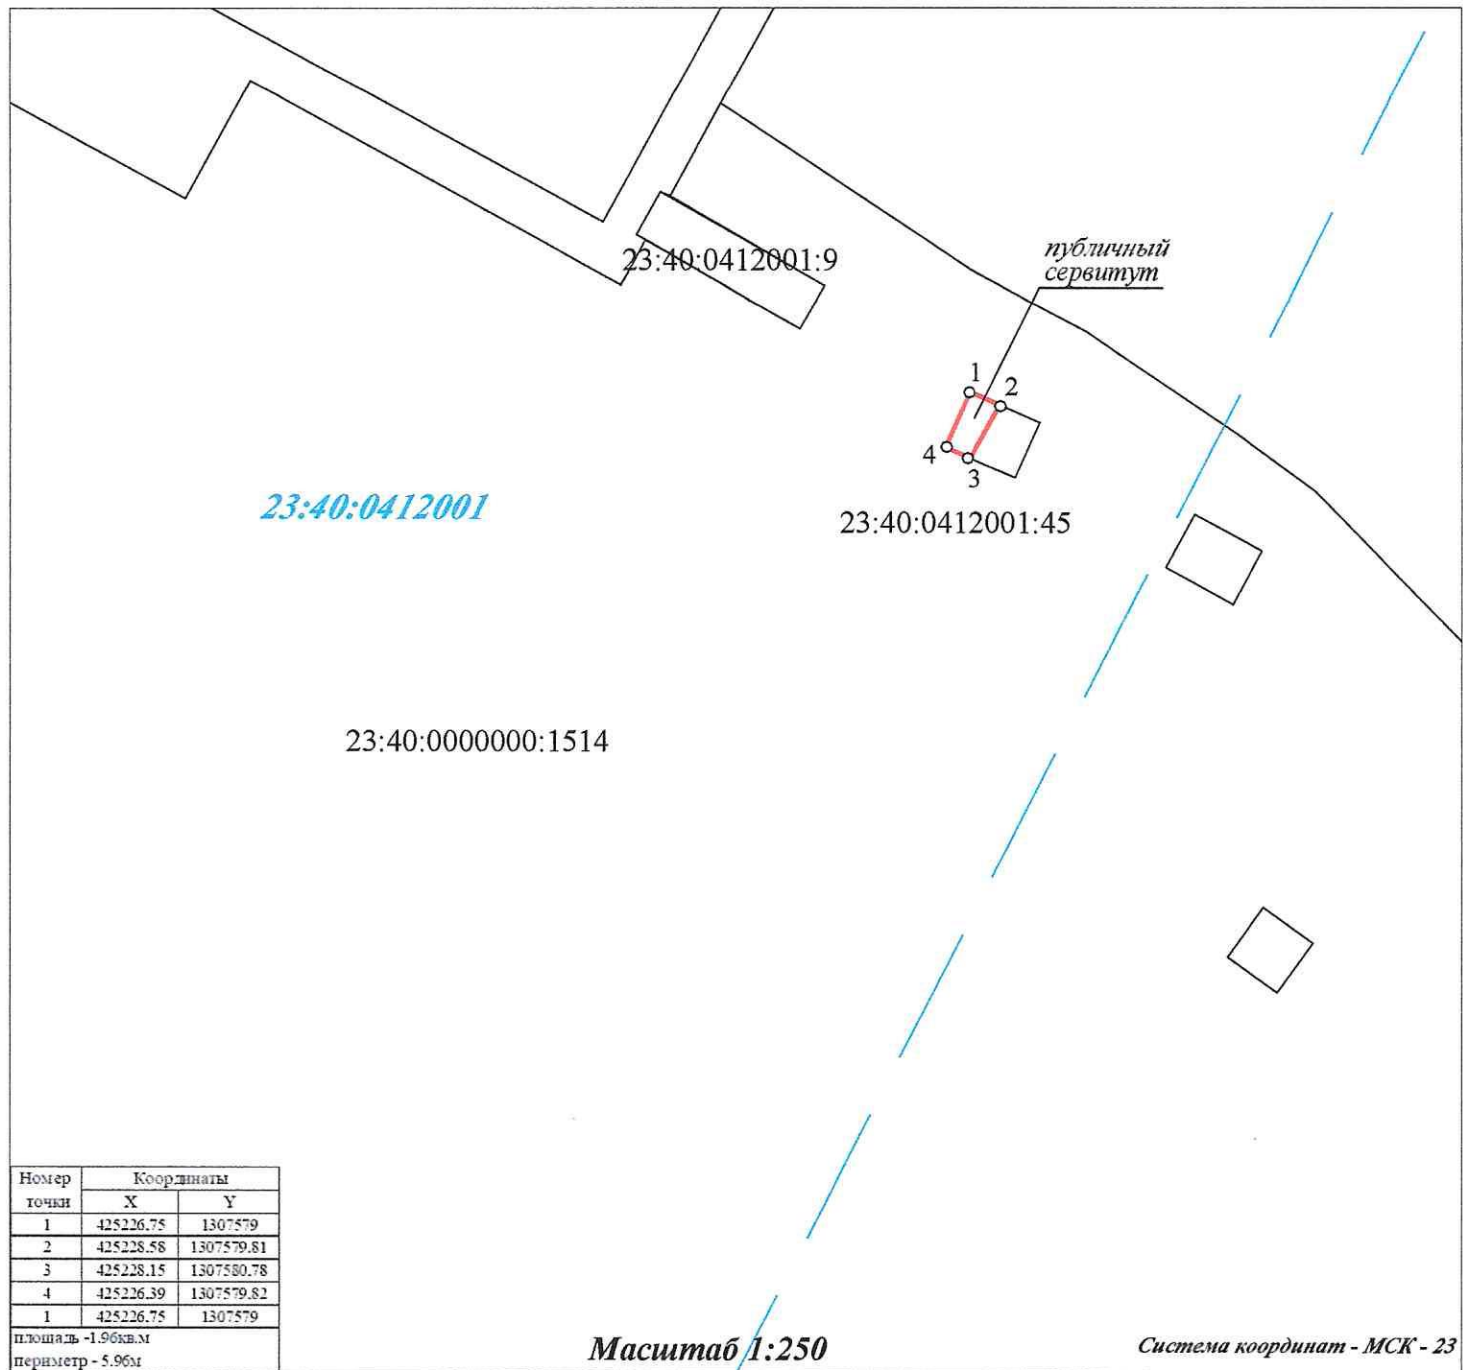


### СОГЛАСОВАНО:

Начальник управления архитектуры и  
градостроительства администрации  
муниципального образования город-курорт  
Геленджик, главный архитектор

 Е.А.Семёнова

Исполняющий обязанности начальника  
управления земельных отношений  
администрации муниципального  
образования город-курорт Геленджик

 А.С.Расторгуев